

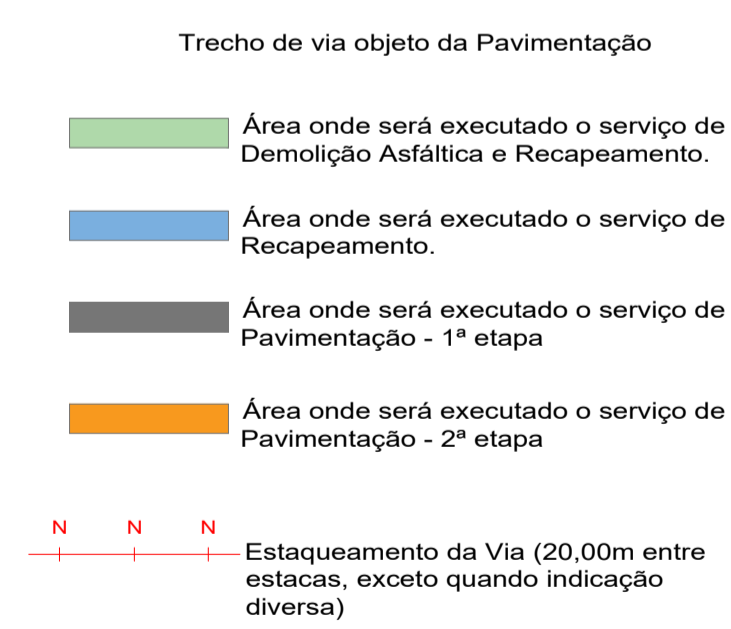
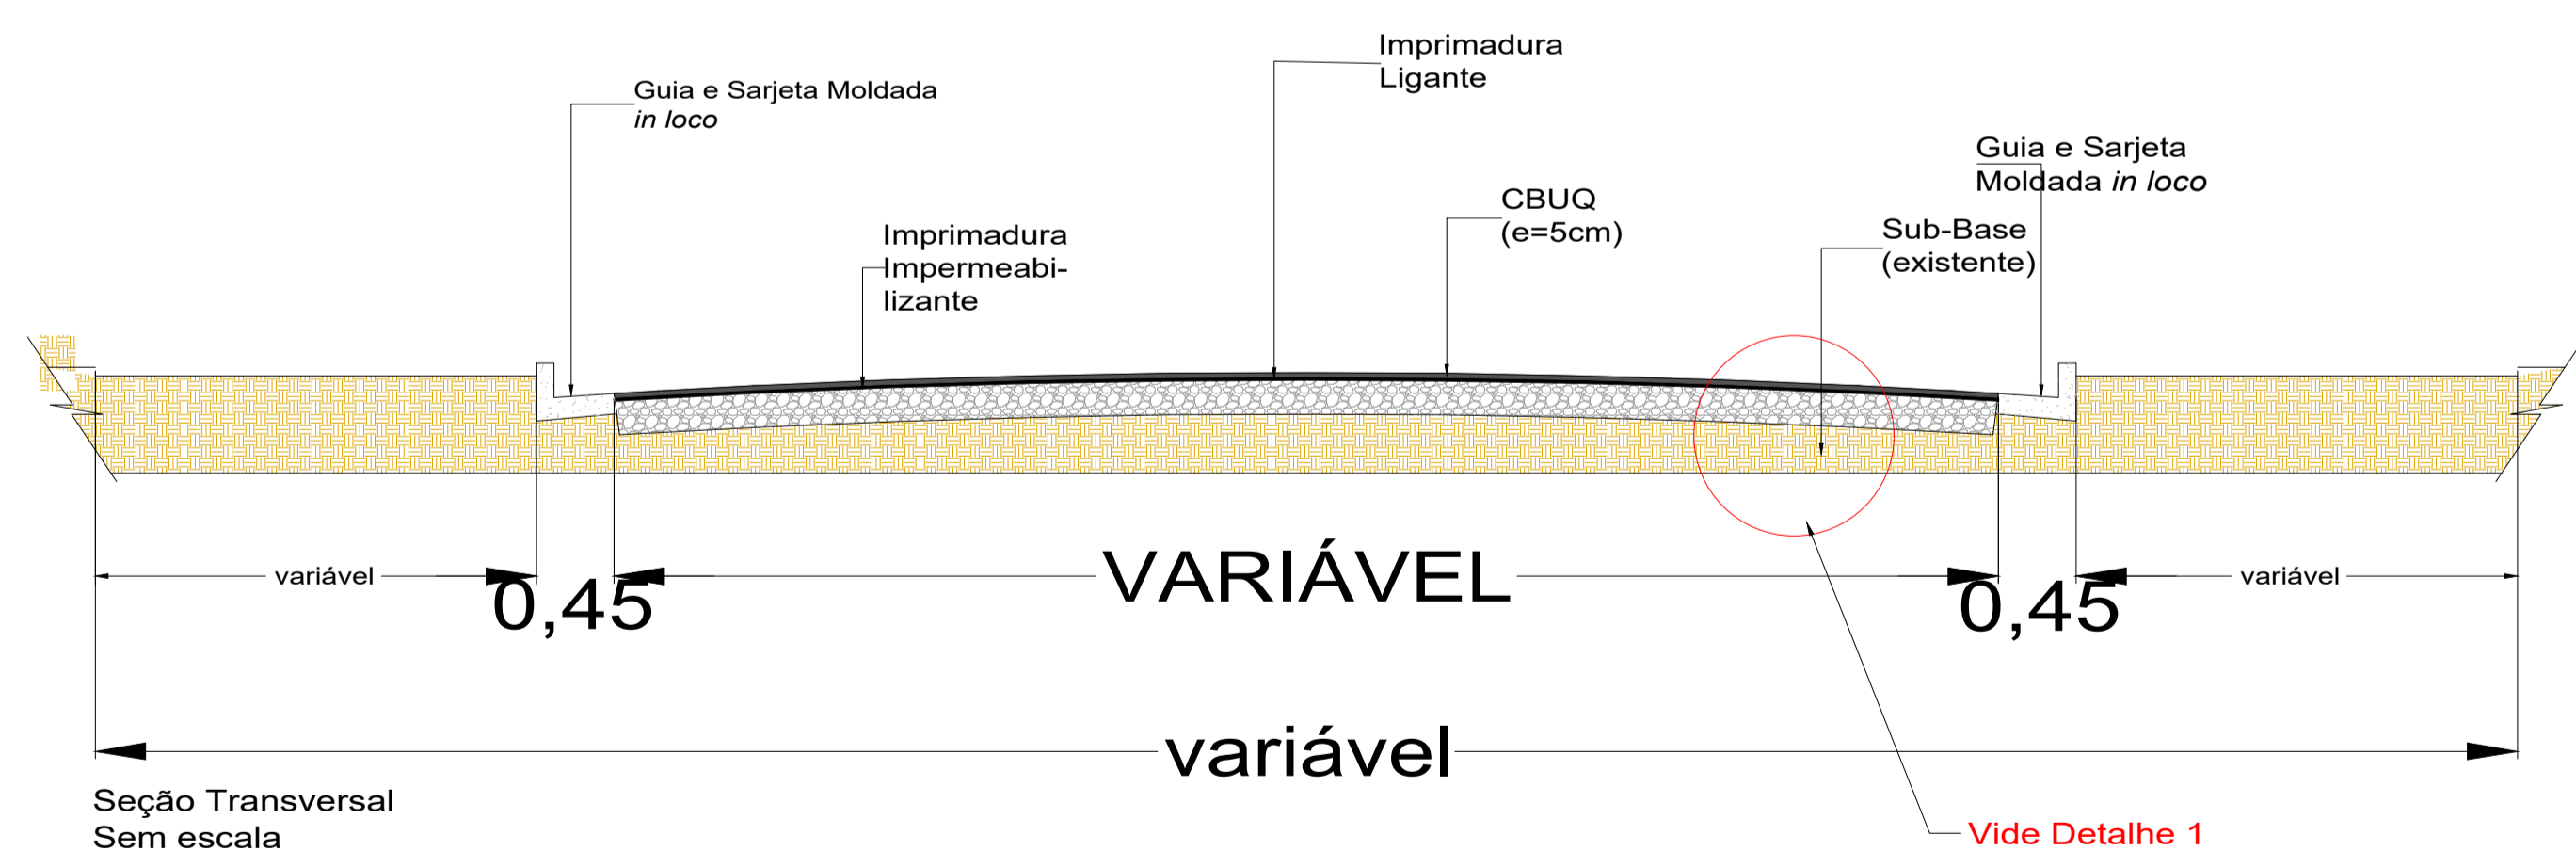
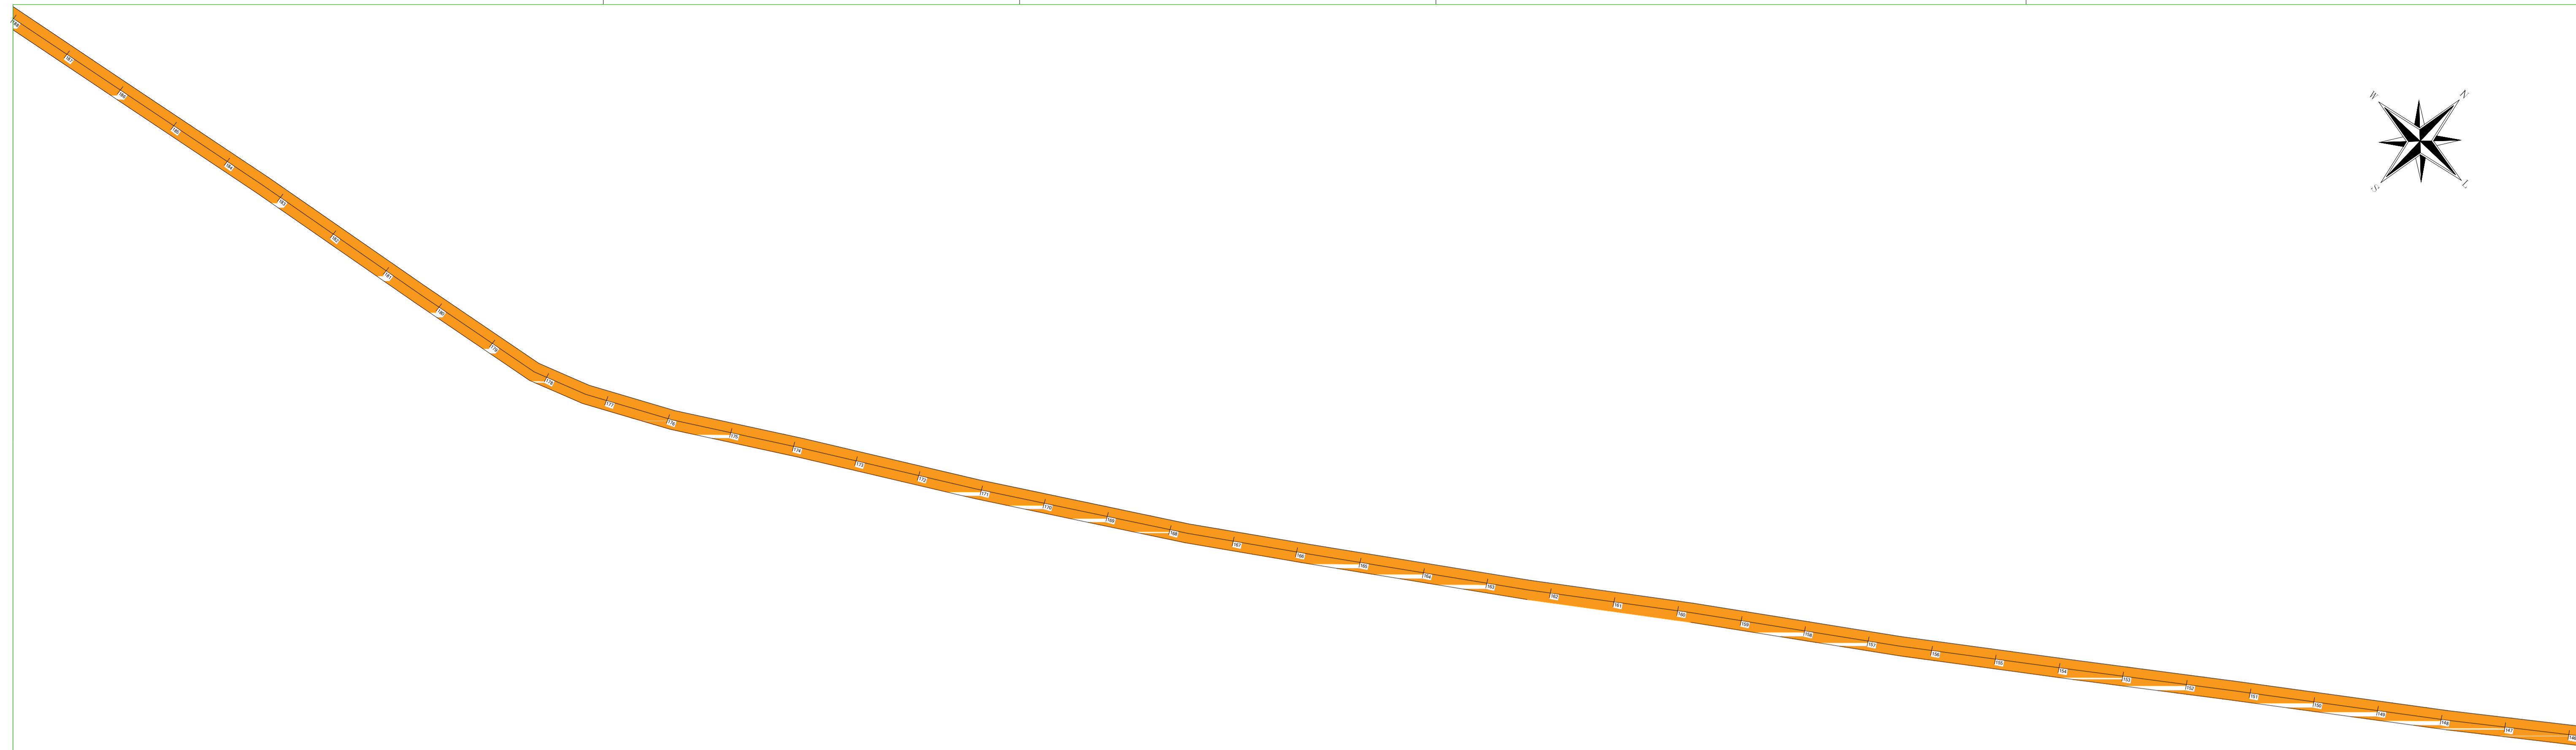


2

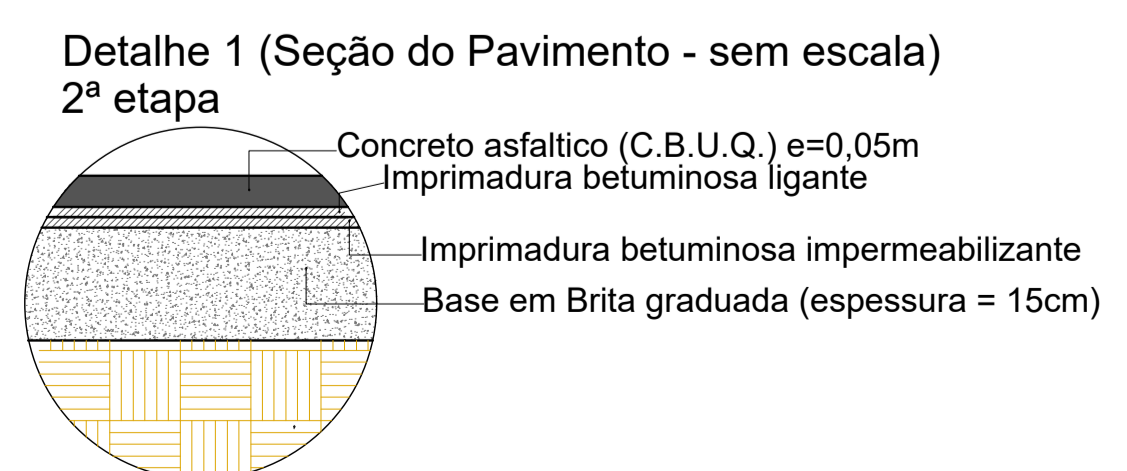


Autor e Resp. Técnico
 Carlos Henrique Marciano da Silva
 Engenheiro Civil
 CREA nº 5062685784
 Proprietário/Interessado

p/ Prefeitura do Município de Jaguariúna
 Márcio Gustavo Bernardes Reis
 Prefeito

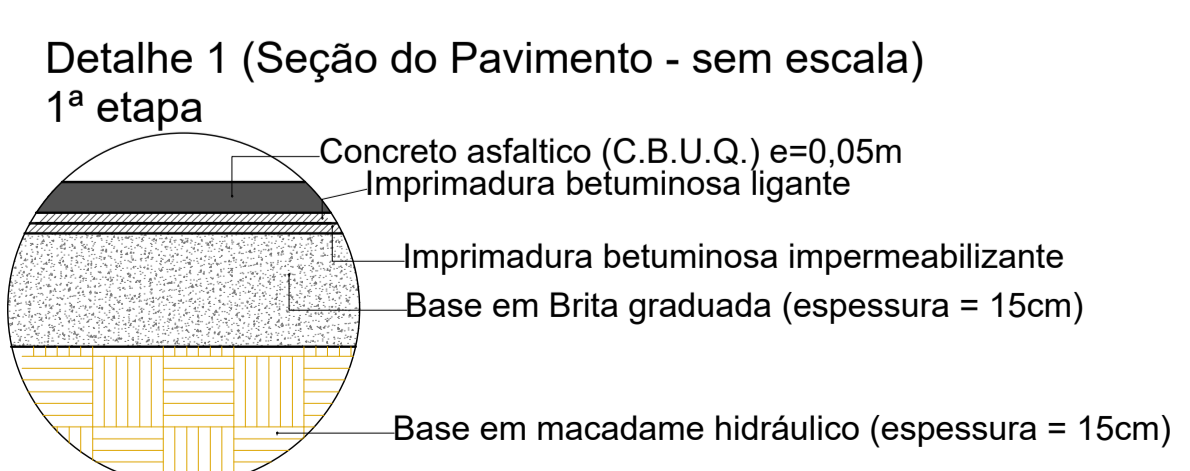

Detalhe 2 (Guia e sarjeta) sem escala

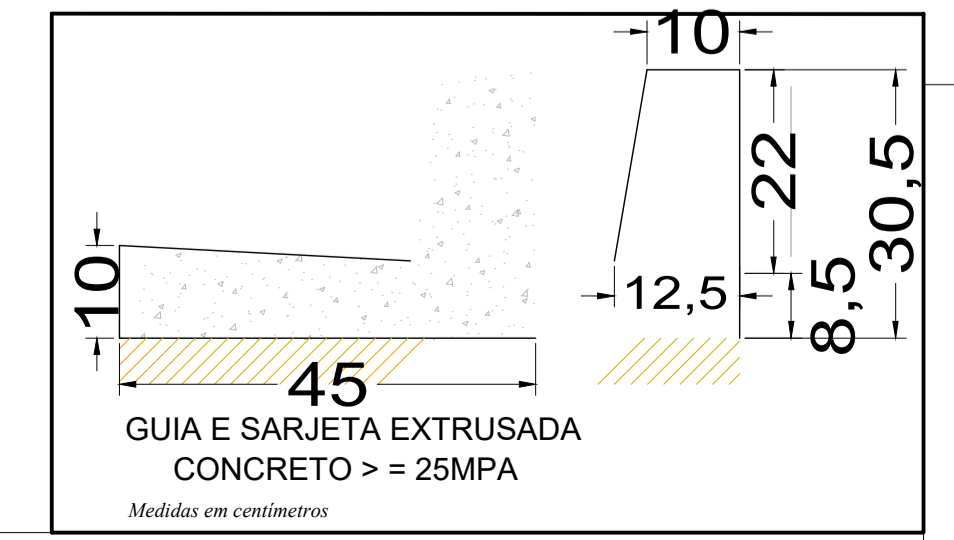

Obs:

SECRETARIA Planejamento Urbano		DEPARTAMENTO Projetos		
ESCALA Indicadas	DATA 06/02/2024	VISTO Carlos Henrique Marciano da Silva	DESENHO Bárbara Pinto Catão Miguel	FOLHA/TOTAL 3/7

Prefeitura do Município de Jaguariúna
 Rua Alfredo Bueno, 1235 - Centro - Jaguariúna-SP - CEP 13820-000-Fone: (019) 3867 9700-Fax: (019) 3867 2856

ASSUNTO: Projeto de Pavimentação - Estrada Santa Cruz e Estrada Joaquim Parnaíba da Silva

ARQUIVO: