

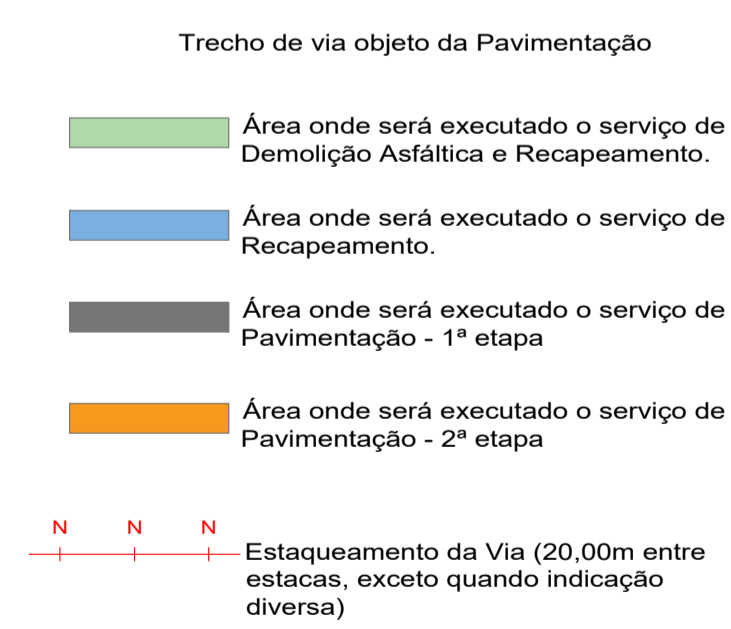
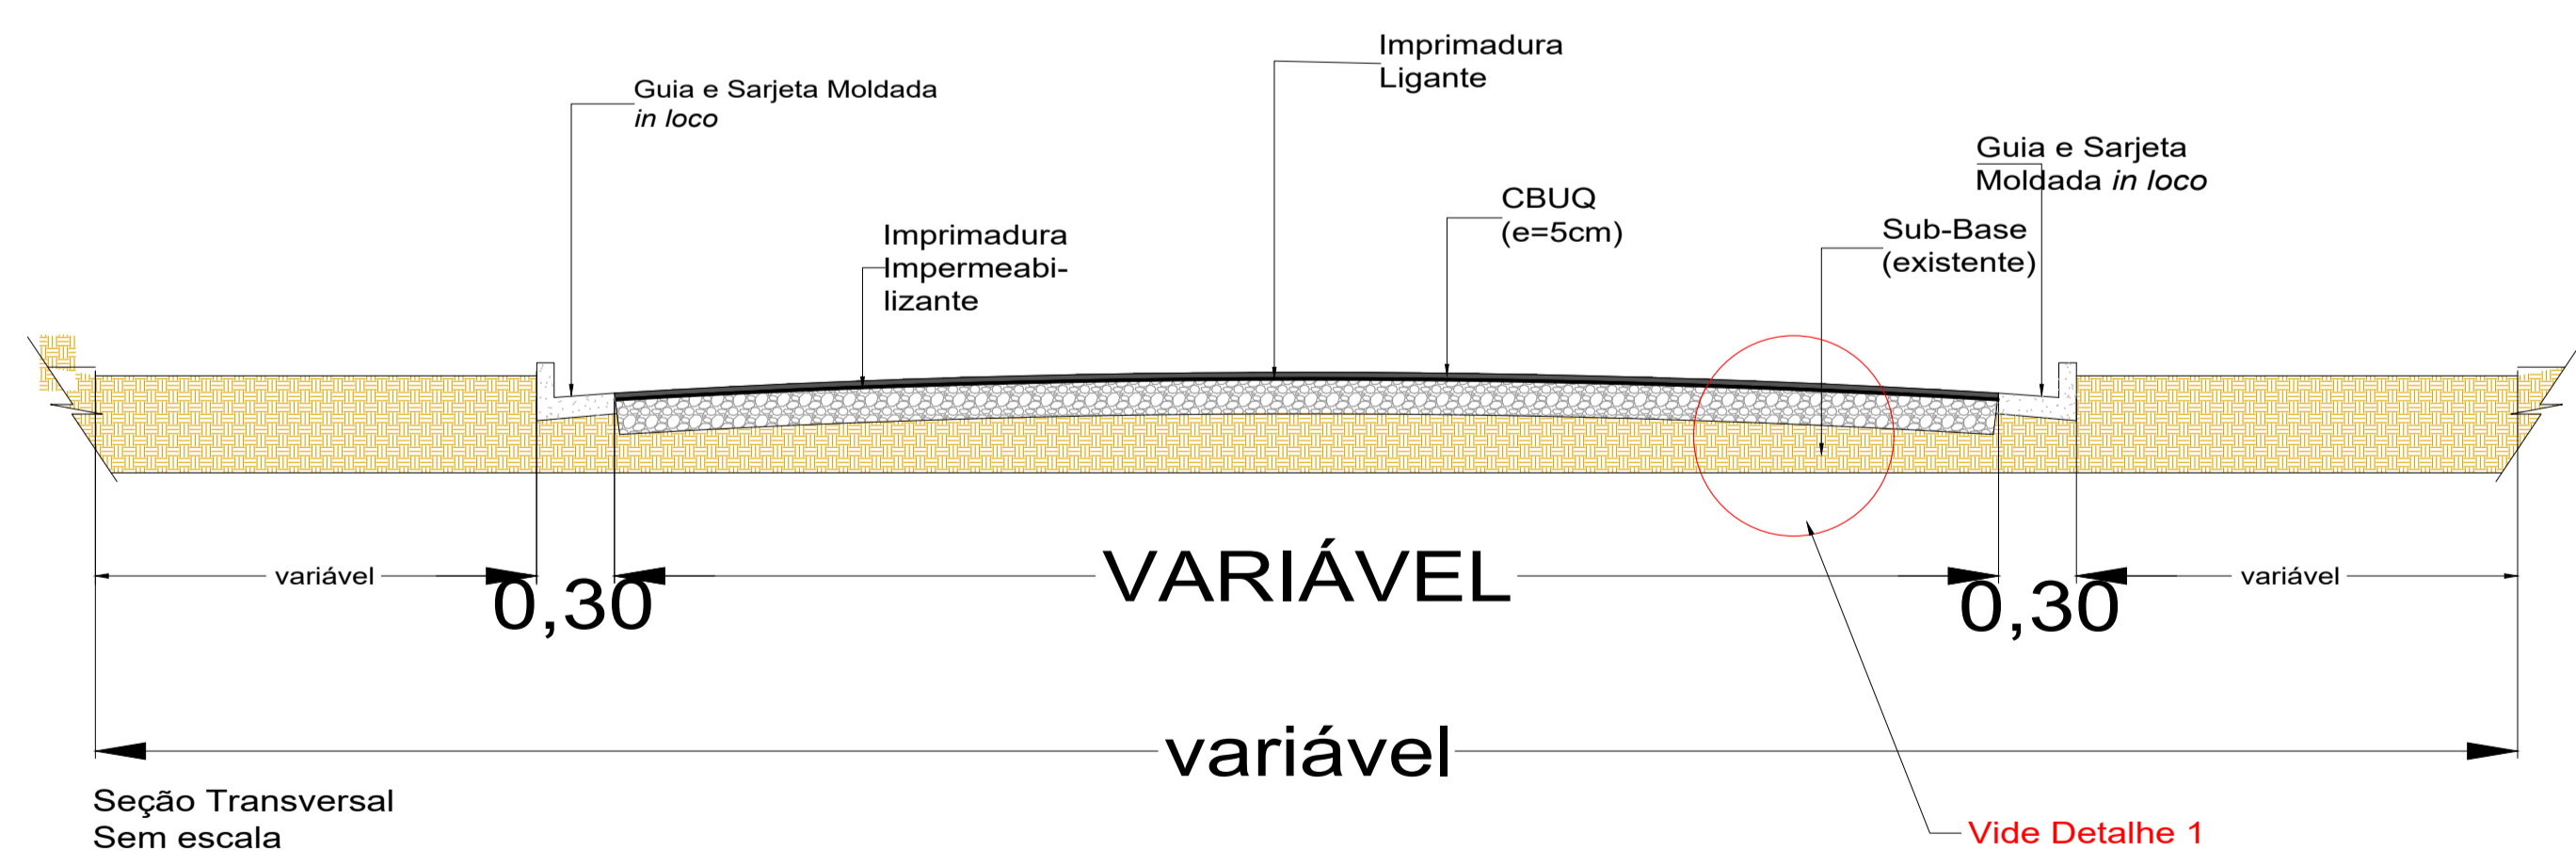


2

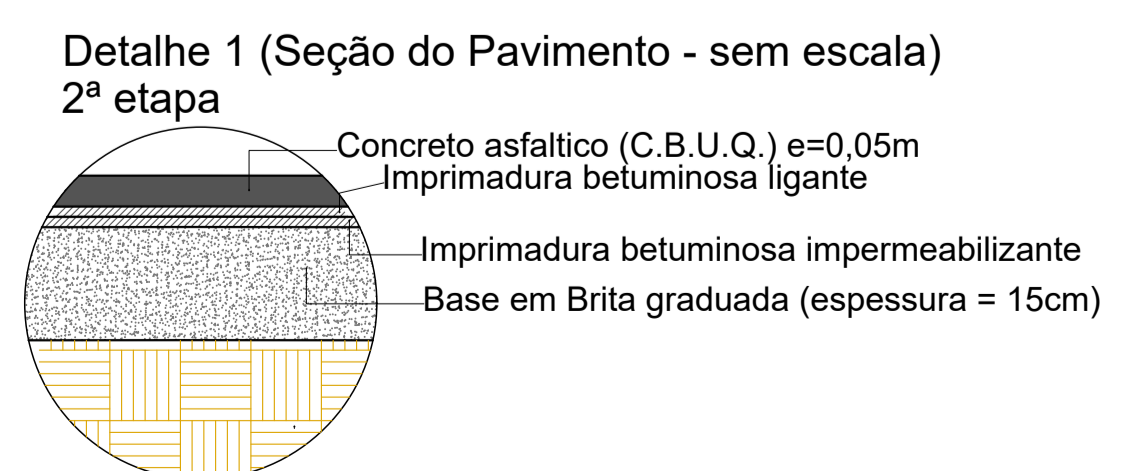


Autor e Resp. Técnico  
 Carlos Henrique Marciano da Silva  
 Engenheiro Civil  
 CREA nº 5062685784  
 Proprietário/Interessado

p/ Prefeitura do Município de Jaguariúna  
 Márcio Gustavo Bernardes Reis  
 Prefeito

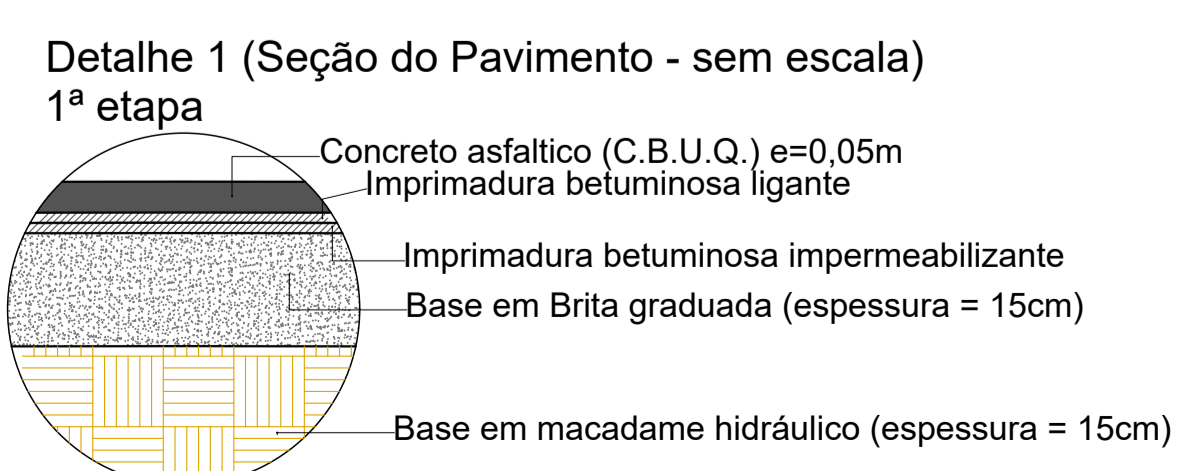

Detalhe 2 (Guia e sarjeta) sem escala

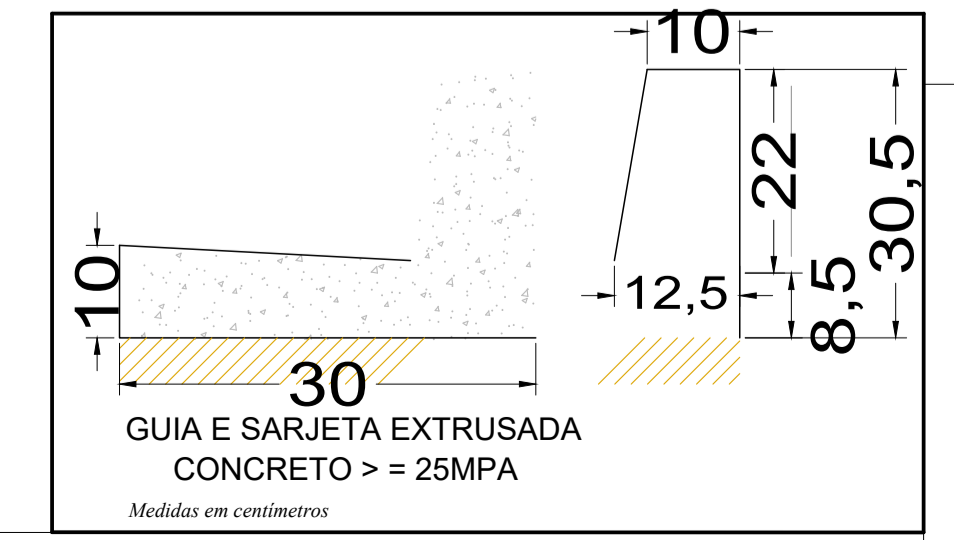

Obs:

SECRETARIA Planejamento Urbano	DEPARTAMENTO Projetos	ESCALA Indicadas	DATA 27/07/2023	VISTO Carlos Henrique Marciano da Silva	DESENHO Bárbara Pinto Catão Miguel	FOLHA/TOTAL 3/7
-----------------------------------	--------------------------	---------------------	--------------------	--	---------------------------------------	--------------------

**Prefeitura do Município de Jaguariúna**  
 Rua Alfredo Bueno, 1235 - Centro - Jaguariúna-SP - CEP 13820-000-Fone: (019) 3867 9700-Fax (019) 3867 2856

ASSUNTO **Projeto de Pavimentação - Estrada Santa Cruz e Estrada Joaquim Parnaíba da Silva**

ARQUIVO: