
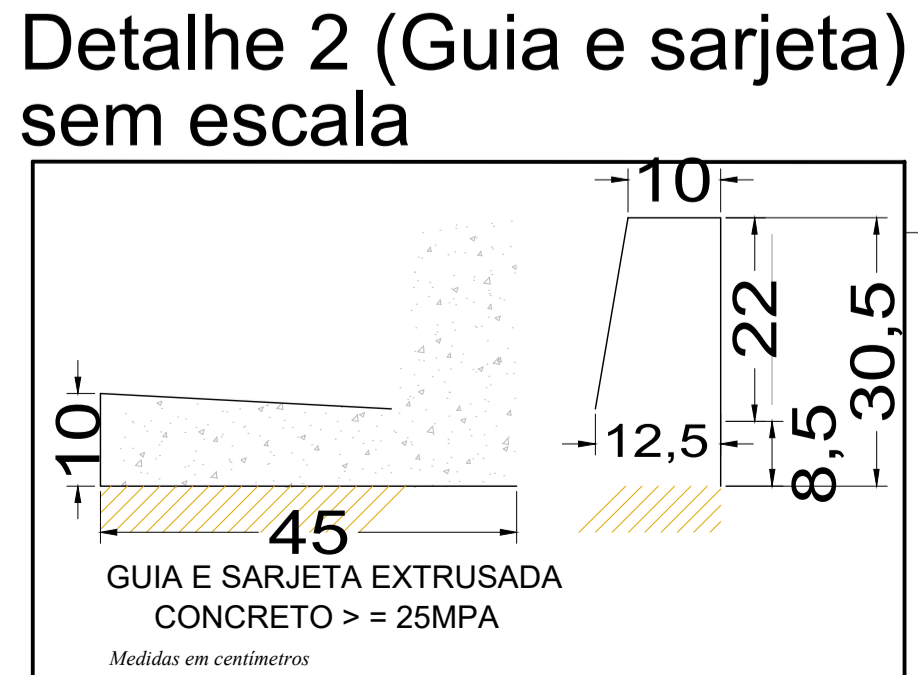
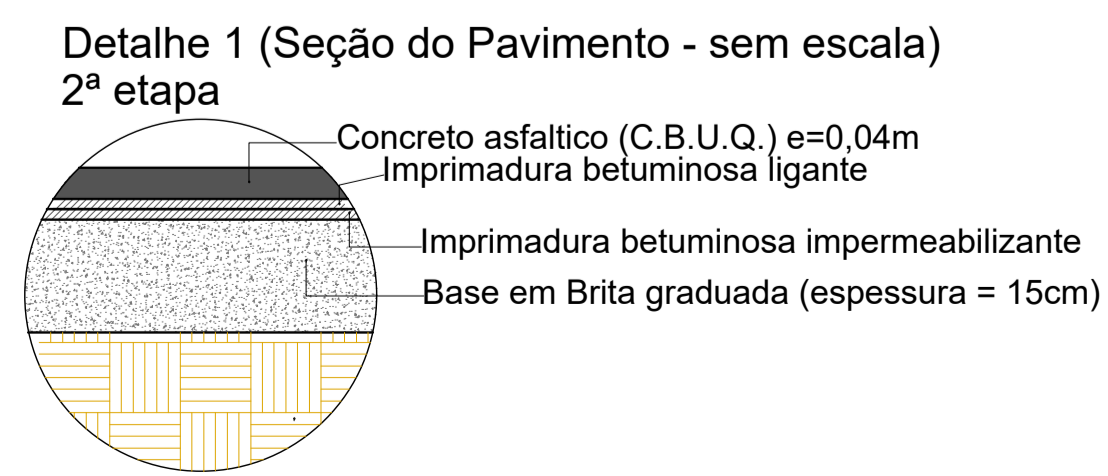
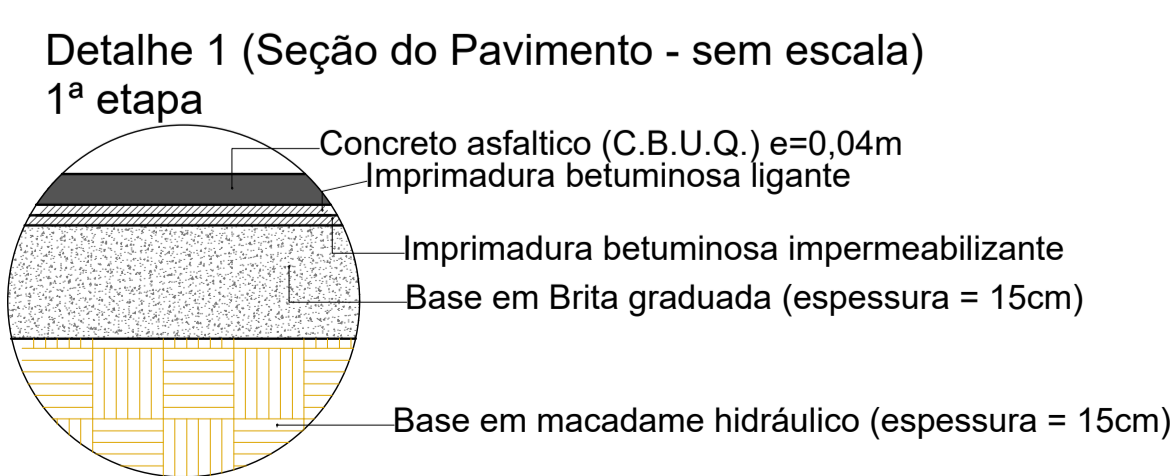
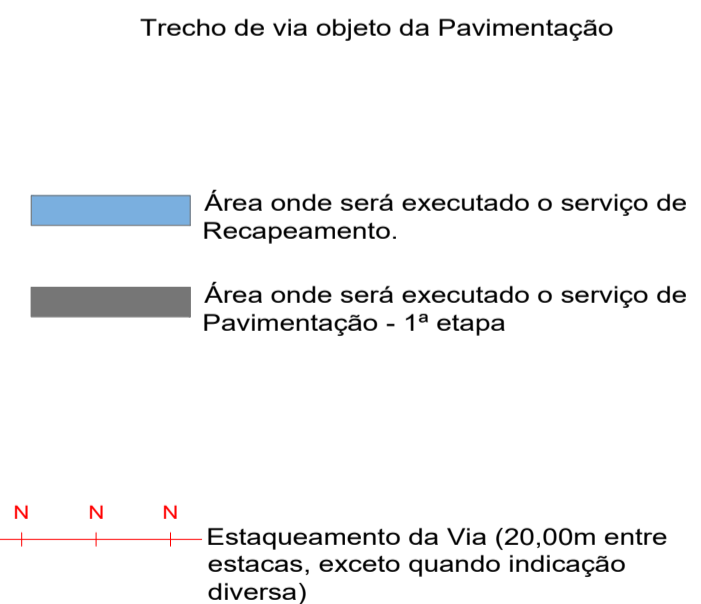
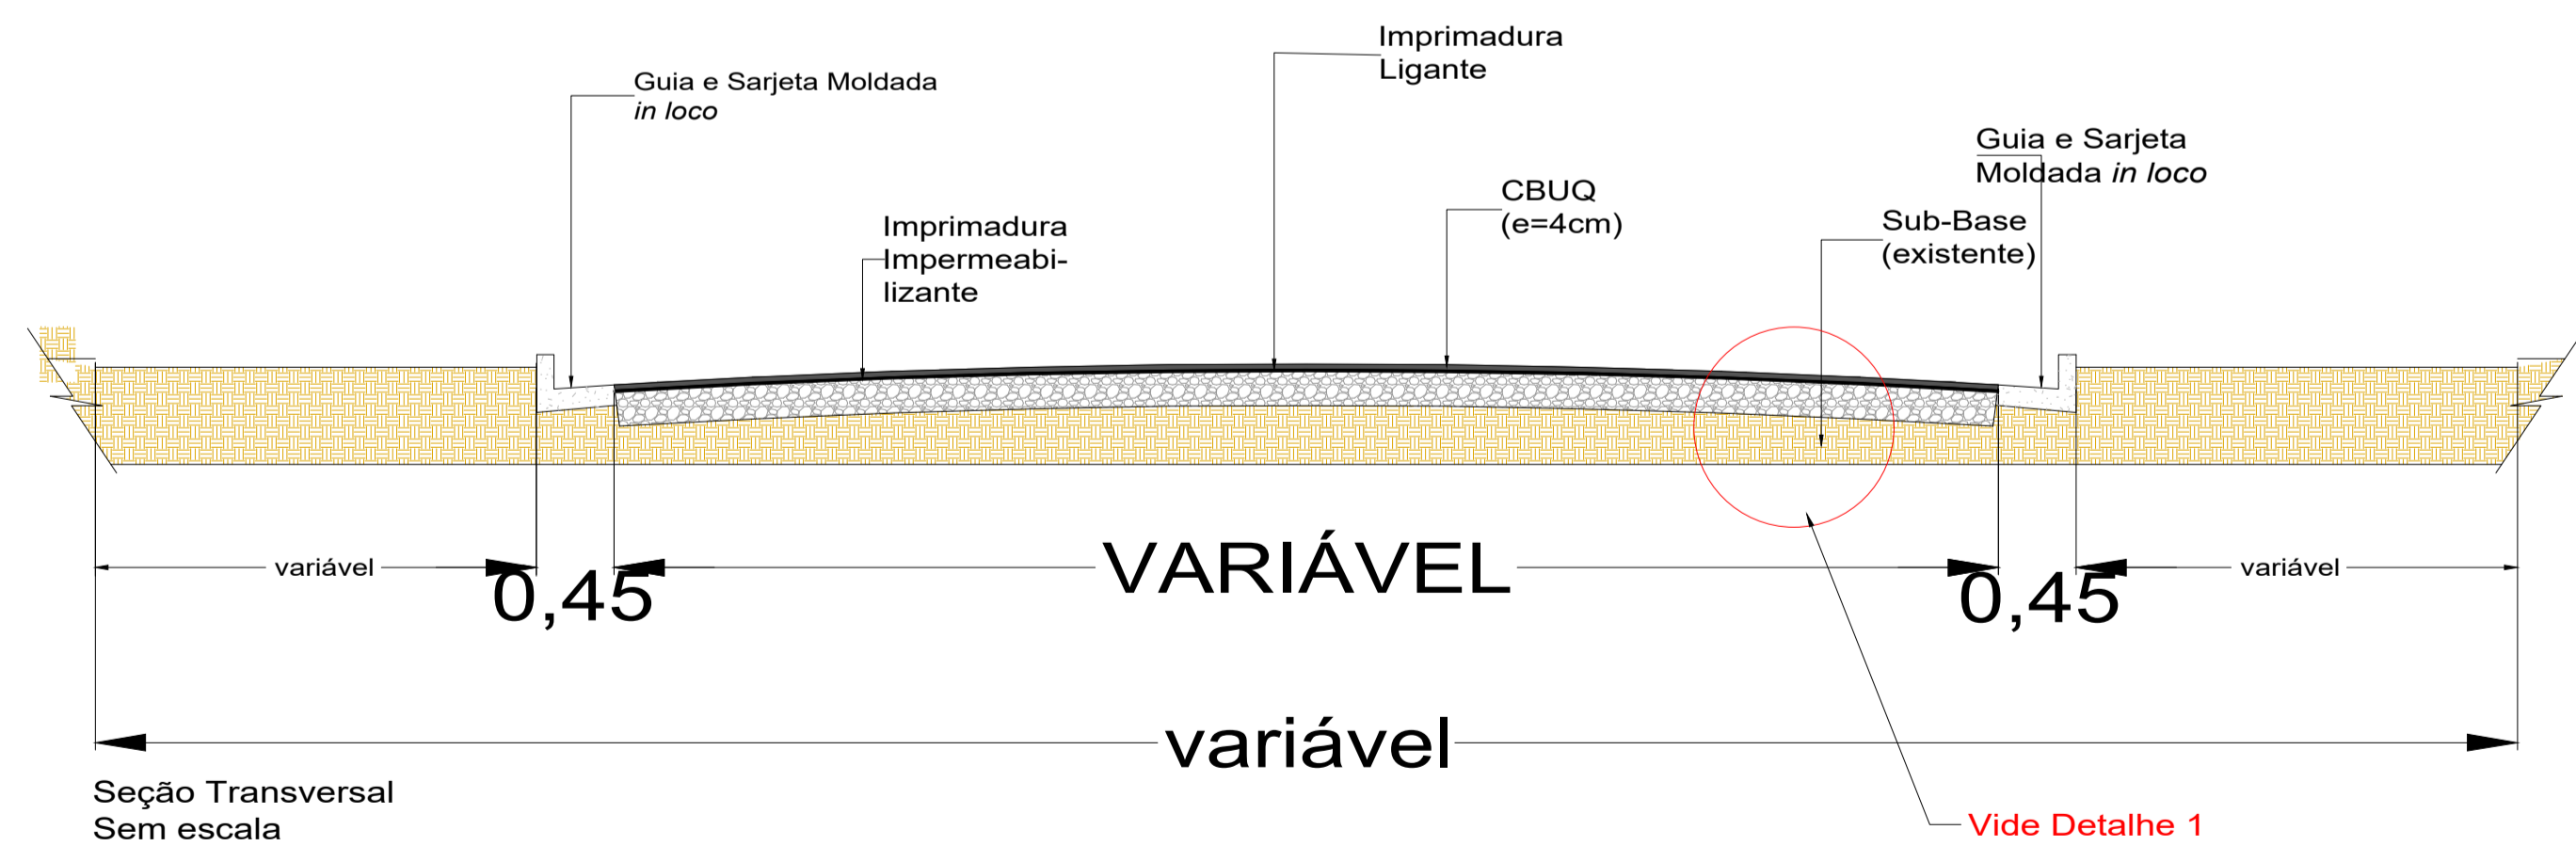


1

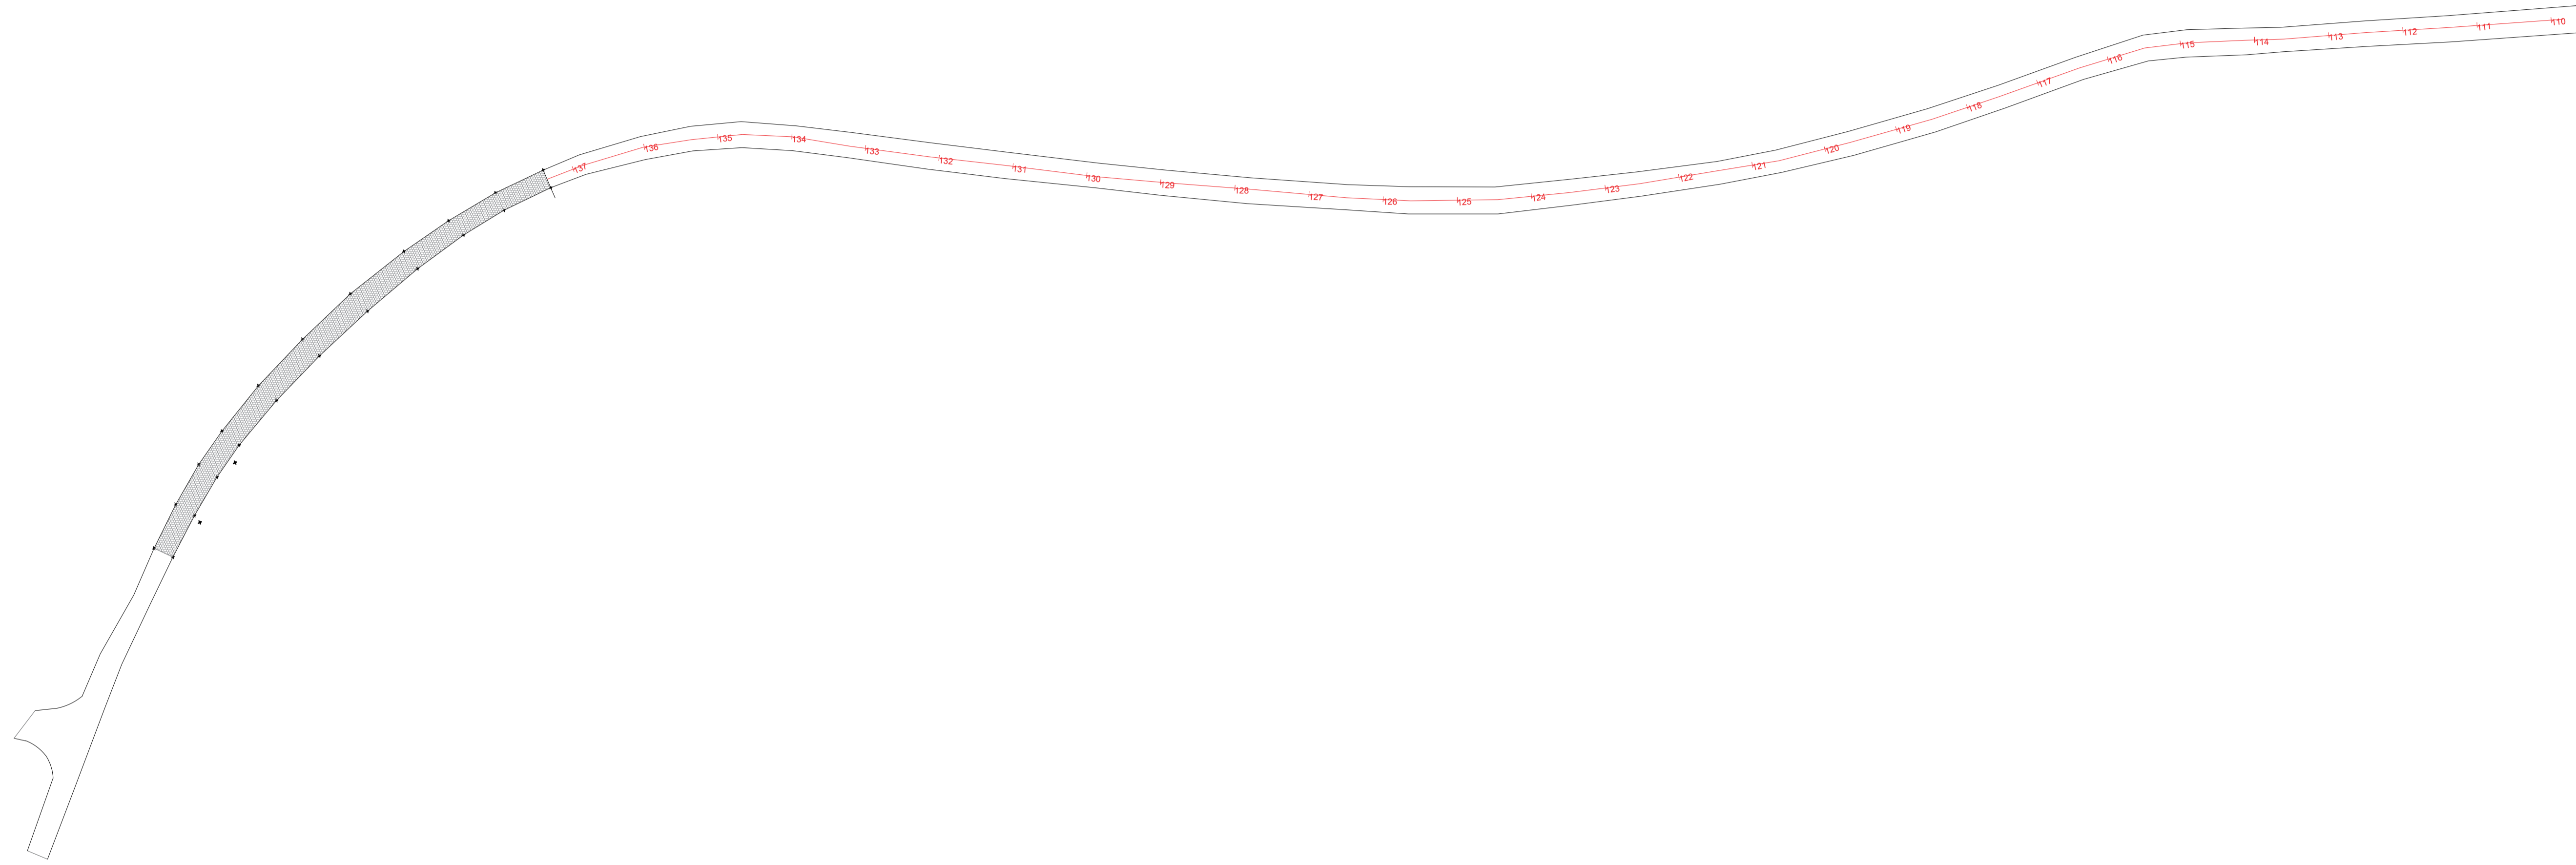

Obs:

SECRETARIA		DEPARTAMENTO		
Planejamento Urbano		Projetos		
ESCALA	DATA	VISTO	DESENHO	FOLHA/TOTAL
Indicadas	07/02/2024	Carlos Henrique Marciano da Silva	Bárbara Pinto Catão Miguel	2/5

Prefeitura do Município de Jaguariúna
 Rua Alfredo Bueno, 1235 - Centro - Jaguariúna-SP - CEP 13820-000-Fone: (019) 3867 9700-Fax (019) 3867 2856

ASSUNTO: **Projeto de Pavimentação - Pinhalzinho**
 Estrada Municipal Alberto Macedo Jr. - Pinhalzinho

Autor e Resp. Técnico
 Carlos Henrique Marciano da Silva
 Engenheiro Civil
 CREA nº 5062685784
 Proprietário/Interessado
 p/ Prefeitura do Município de Jaguariúna
 Márcio Gustavo Bernardes Reis
 Prefeito

ARQUIVO: