

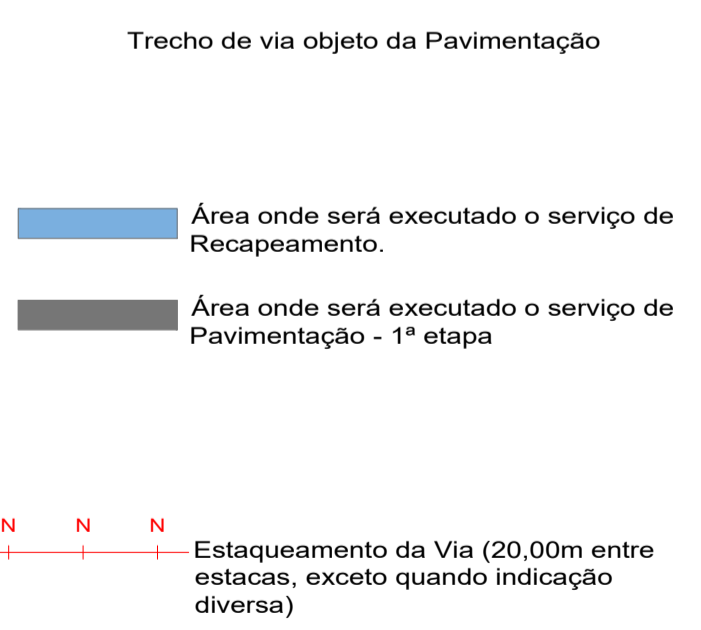
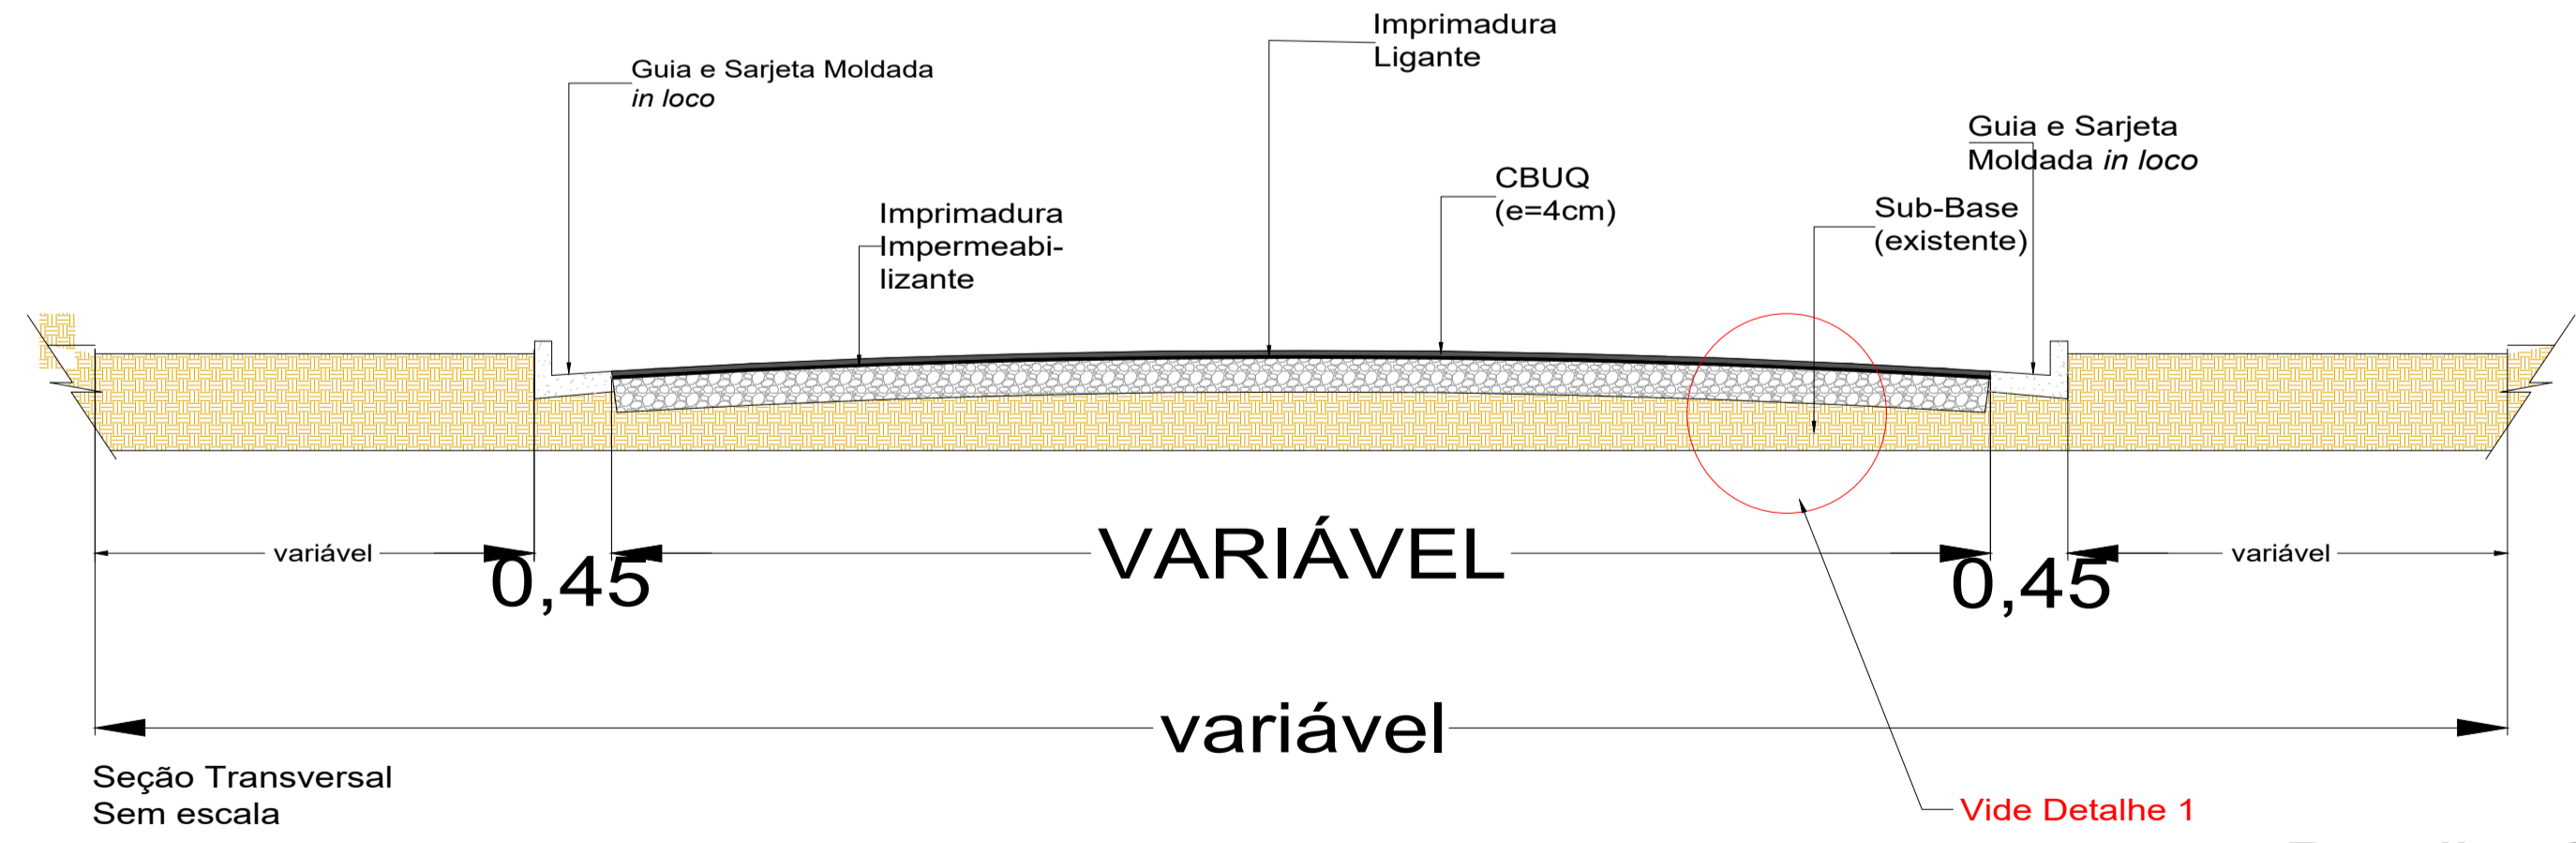
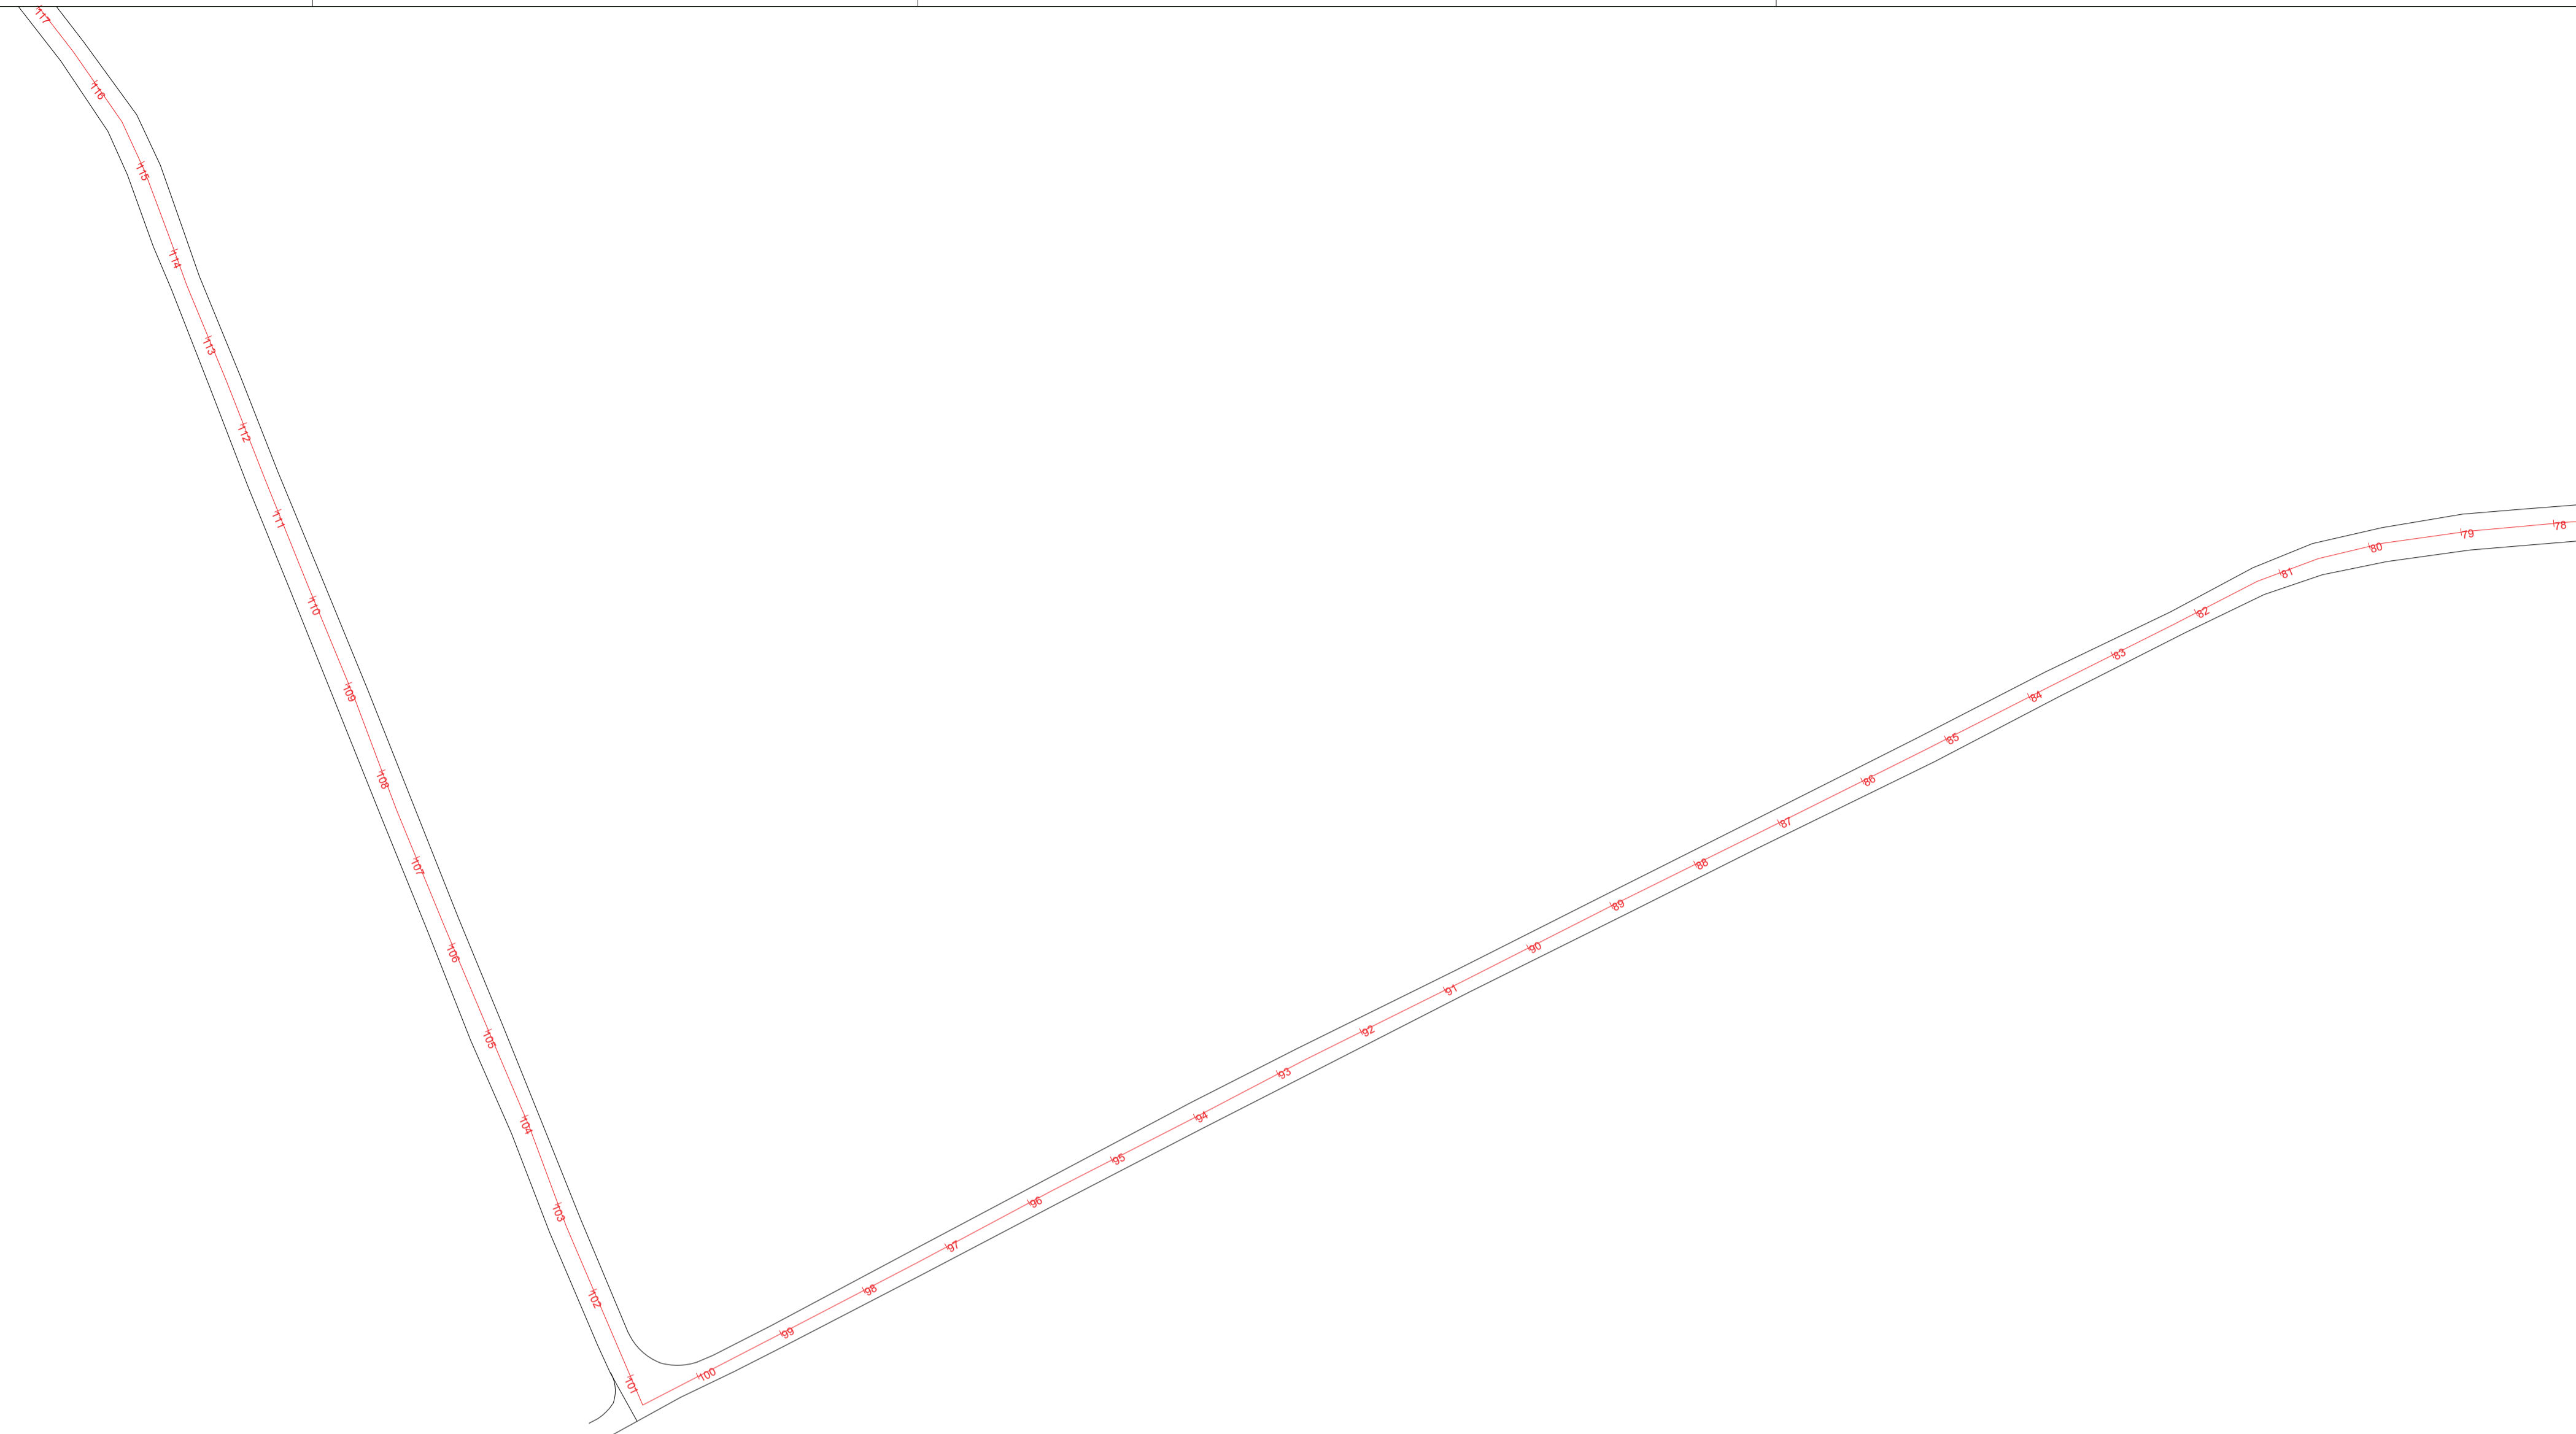
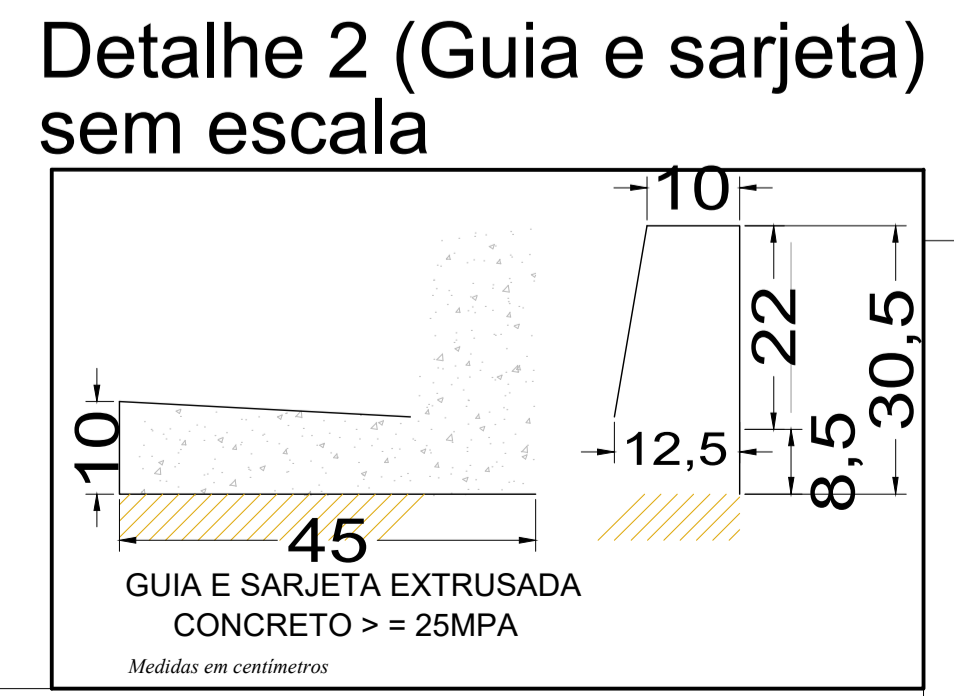


2

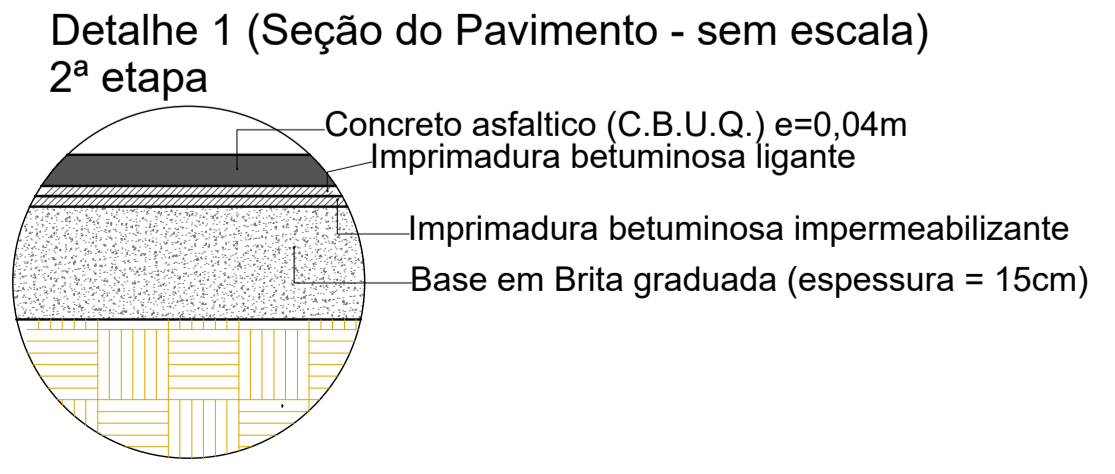

Autor e Resp. Técnico
 Carlos Henrique Marciano da Silva
 Engenheiro Civil
 CREA nº 5062685784
 Proprietário/Interessado
 p/ Prefeitura do Município de Jaguariúna
 Márcio Gustavo Bernardes Reis
 Prefeito

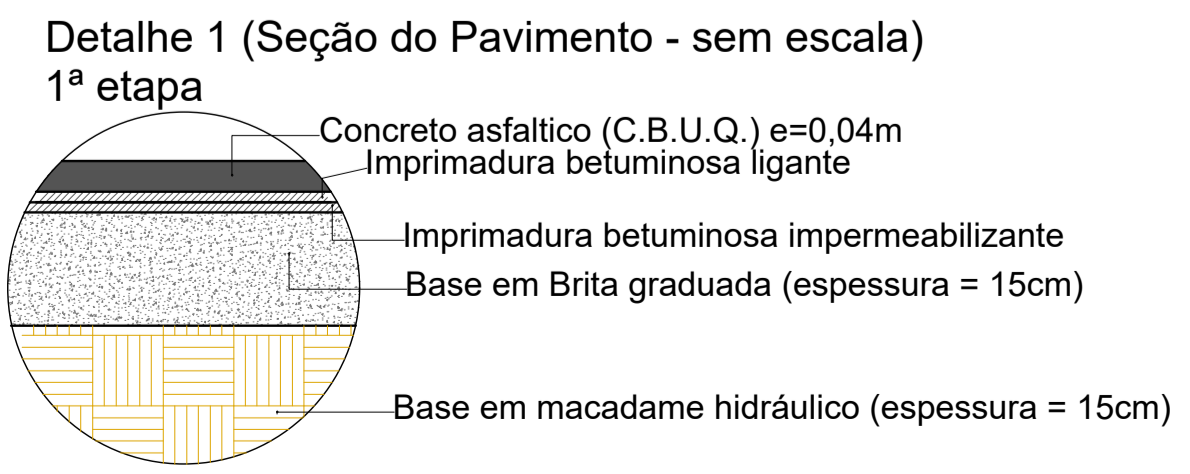

Obs:

SECRETARIA Planejamento Urbano		DEPARTAMENTO Projetos		
ESCALA Indicadas	DATA 07/02/2024	VISTO Carlos Henrique Marciano da Silva	DESENHO Bárbara Pinto Catão Miguel	FOLHA/TOTAL 3/5

Prefeitura do Município de Jaguariúna
 Rua Alfredo Bueno, 1235 - Centro - Jaguariúna-SP - CEP 13820-000-Fone: (019) 3867 9700-Fax (019) 3867 2856

ASSUNTO: **Projeto de Pavimentação - Pinhalzinho**
 Estrada Municipal Alberto Macedo Jr. - Pinhalzinho

ARQUIVO: