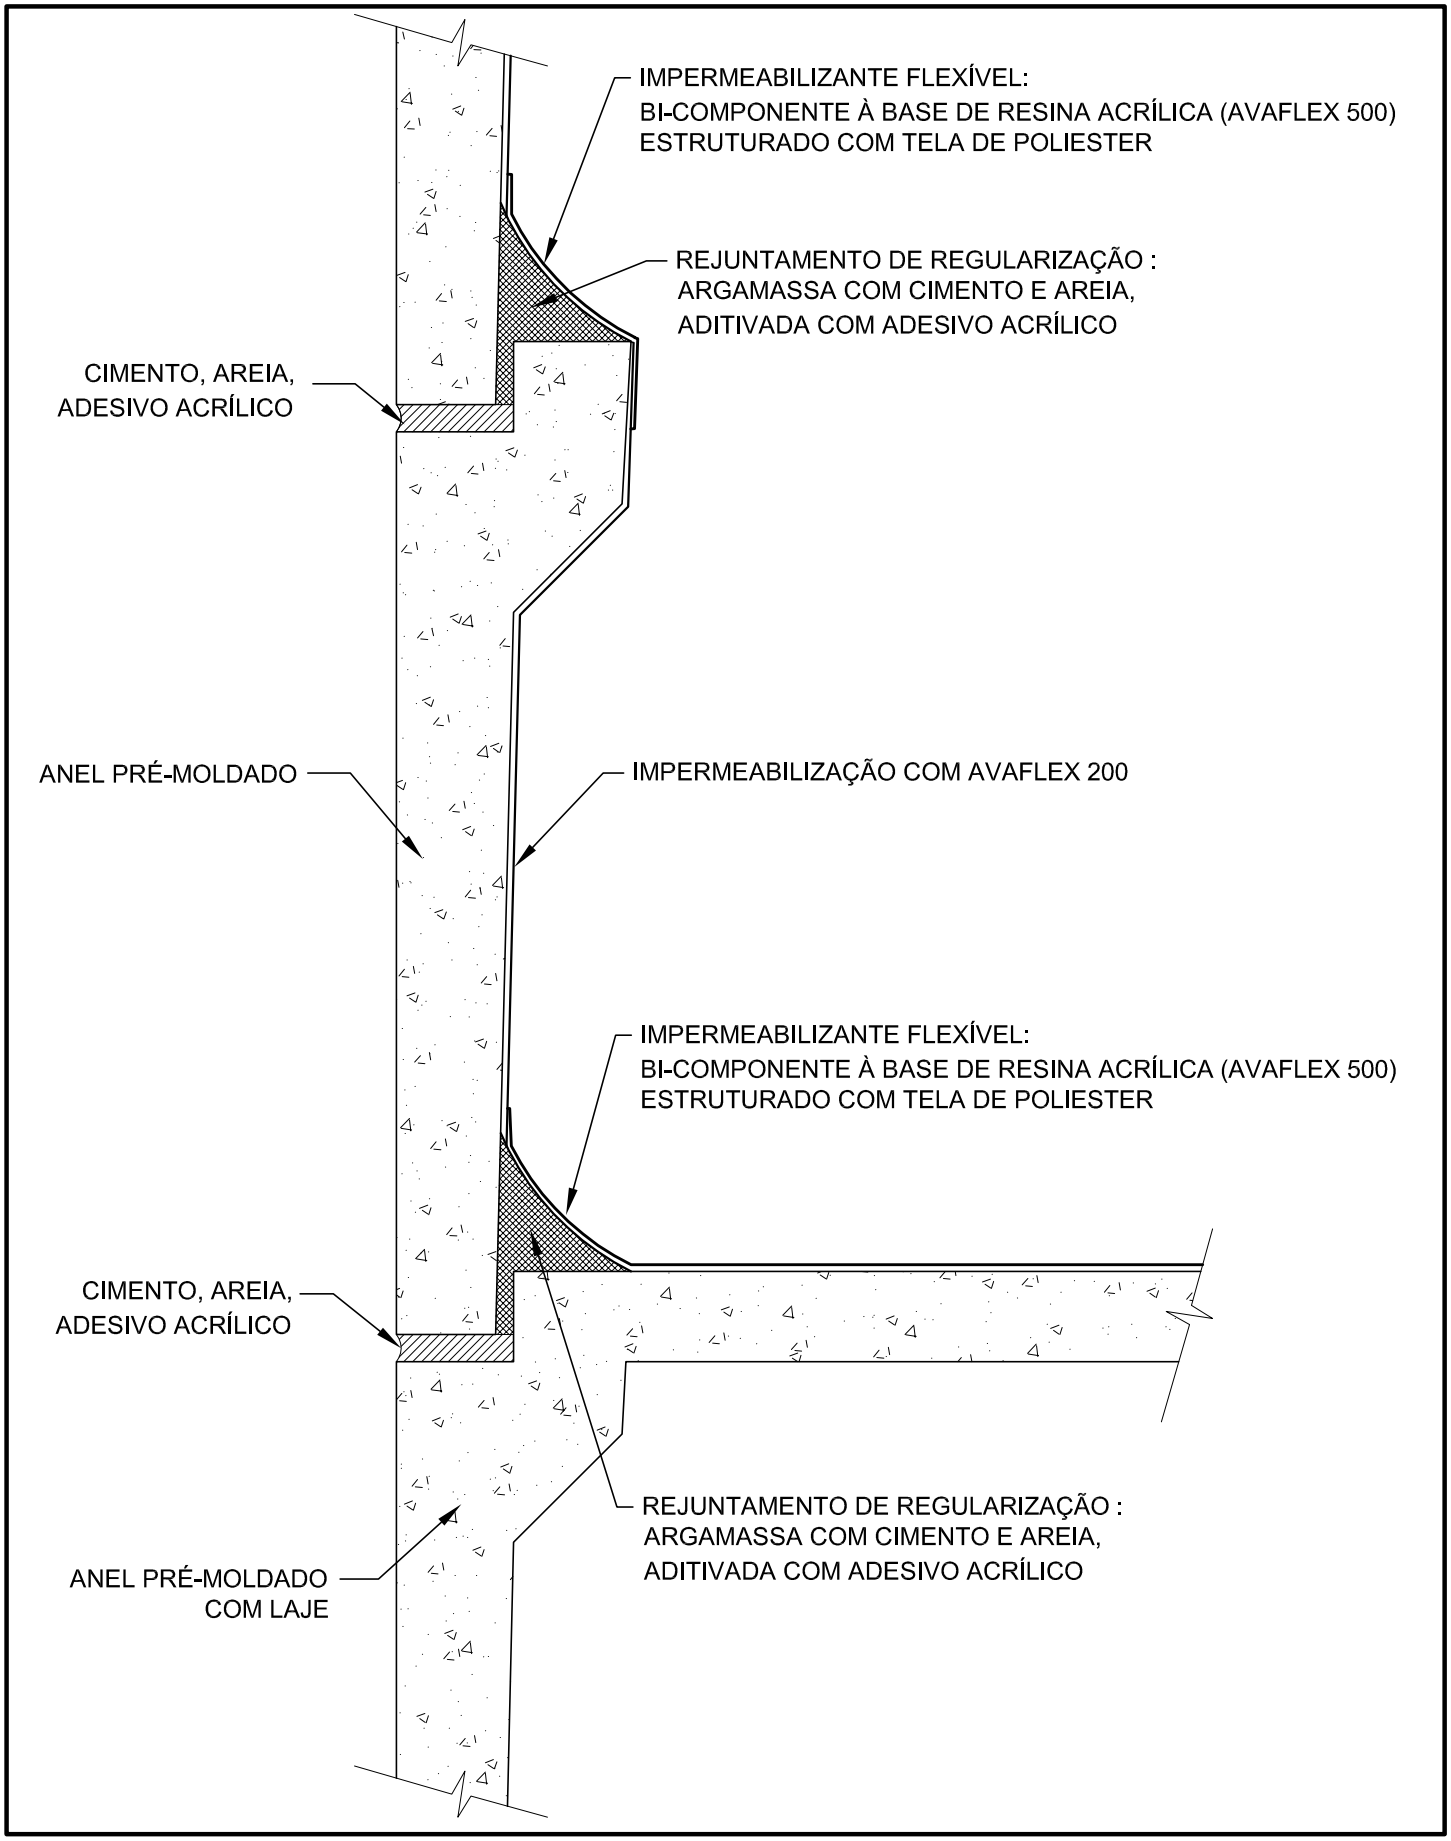

CONSTRUTORA
CASTOR

ASSUNTO
RESERVATÓRIO EM ANEIS PRÉ-MOLDADOS DE CONCRETO

TÍTULO
DETALHE DE IMPERMEABILIZAÇÃO

ESCALA	REVISÃO	FOLHA
S/ ESC	00	01/01

ARQUIVO
DETALHES.DWG