


VISTA FRONTAL DAS QUADRAS


PREVER ENCUNHAMENTO COM ARGAMASSA ADITIVADA COM HIDROFUGANTE.

VIGA BALDRAME EM TODO PERÍMETRO DAS BASES DAS ALVENARIAS (20cmx30cm)

SOLO COMPACTADO NA PARTE INTERNA.

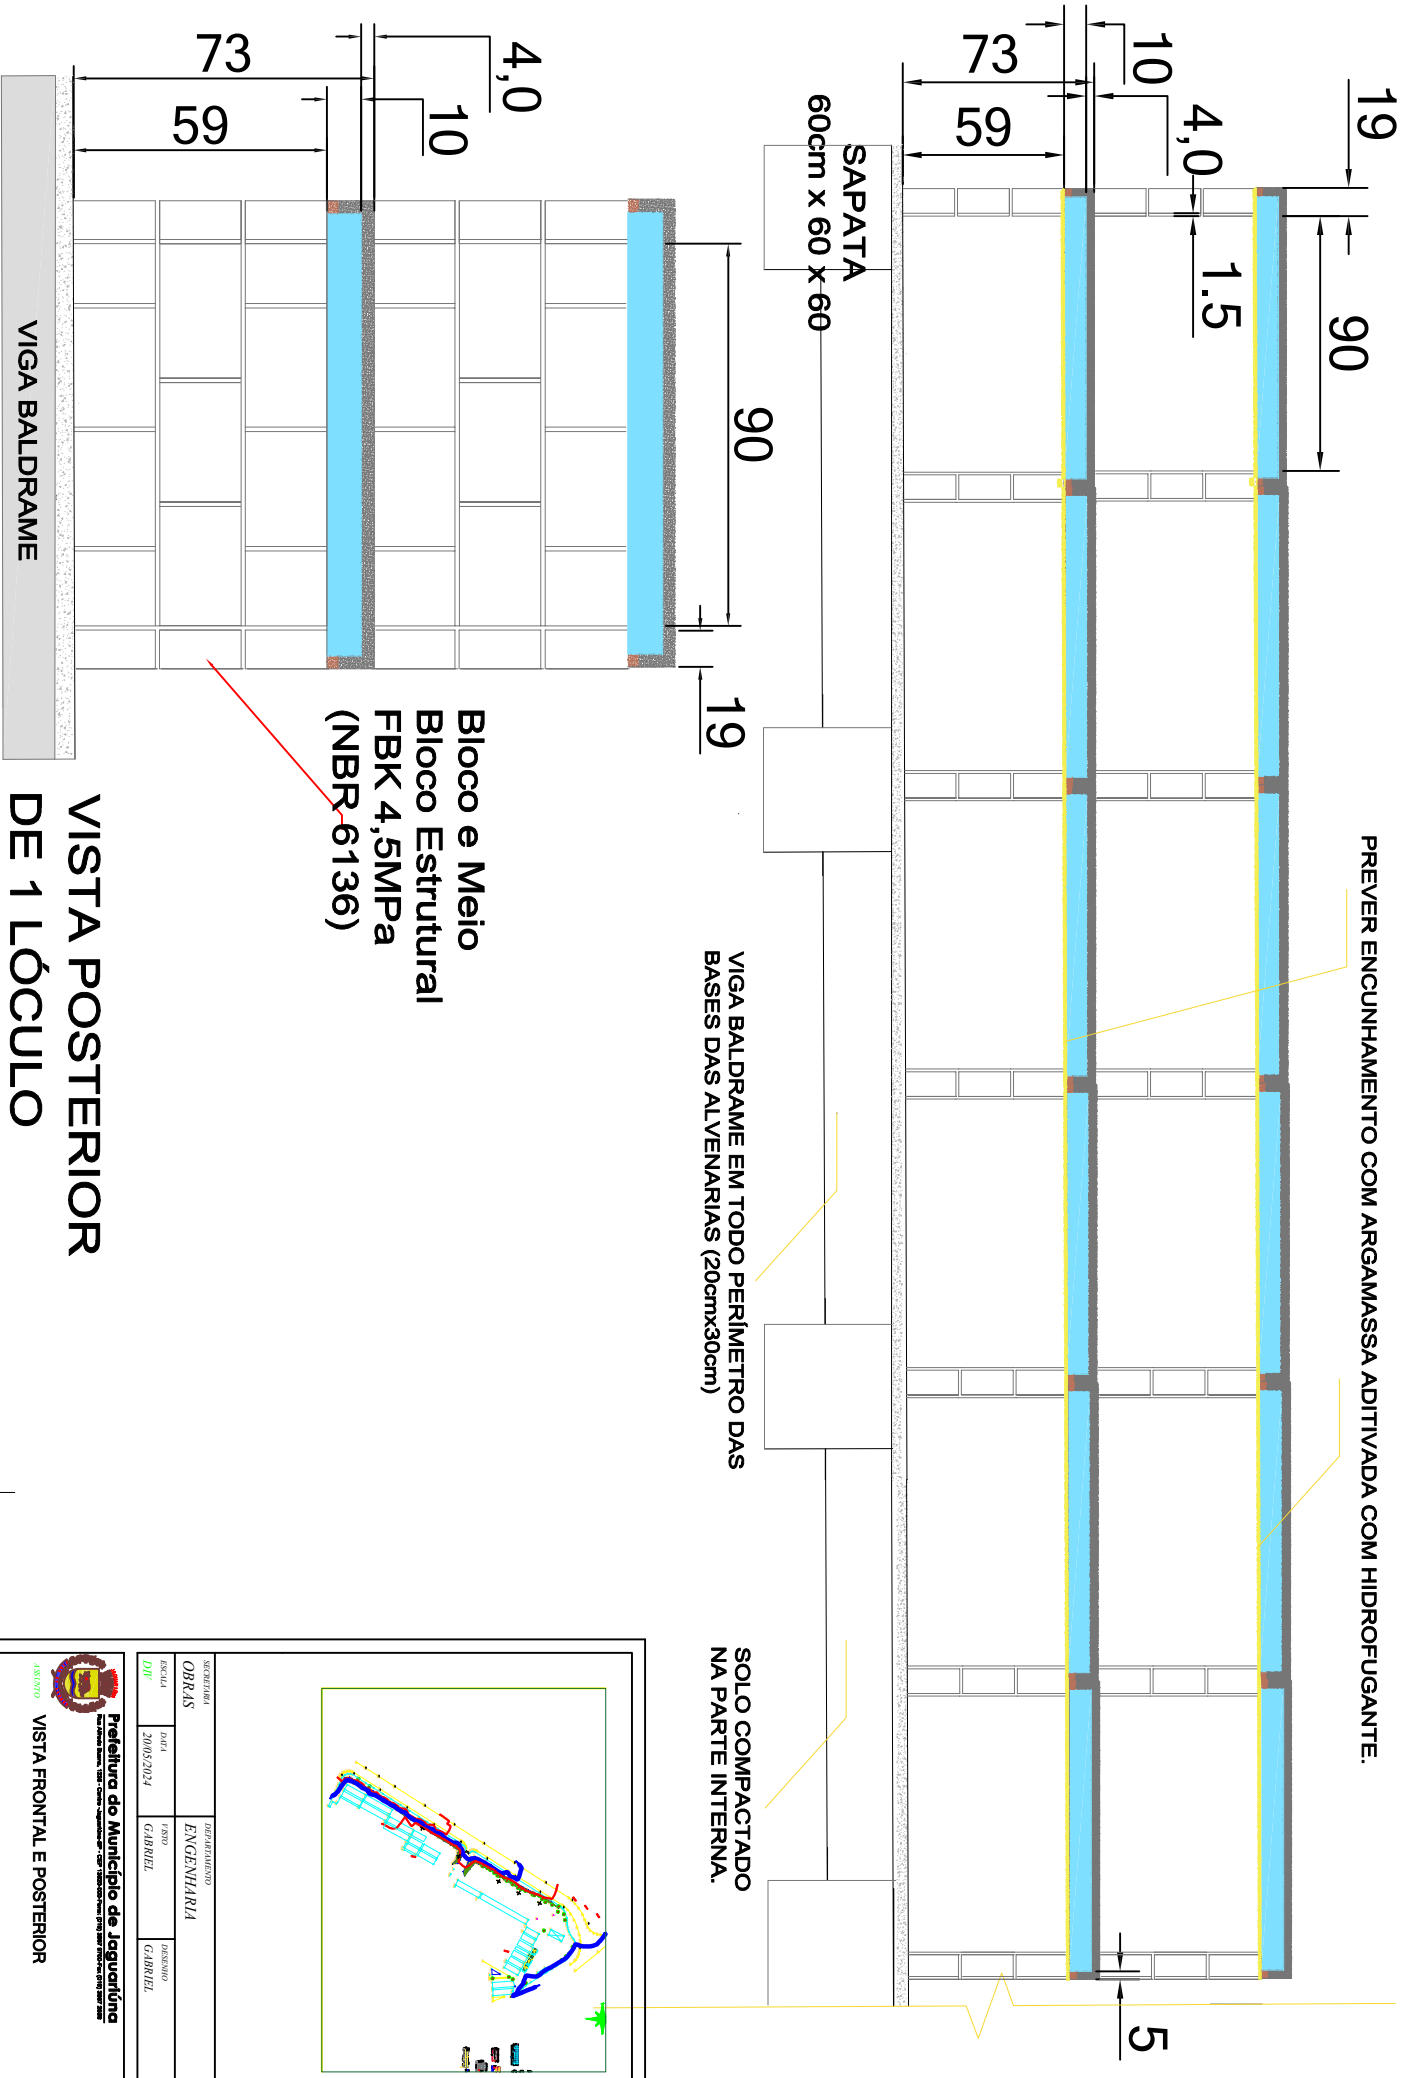

VISTA POSTERIOR DE 1 LÓCULO

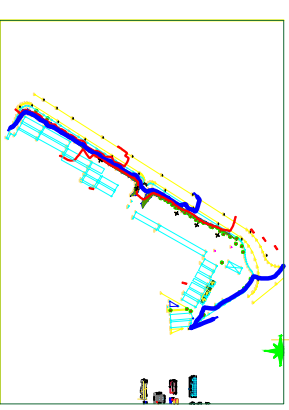

OBRSAS	ENGENHARIA
20/05/2024	GABRIEL
DIV	GABRIEL

Prefeitura do Município de Jaguariúna

VISTA FRONTAL E POSTERIOR