PLANTA BAIXA

ESCALA 1:1.000

DETALHE 01
01 02 03 04
03 02 05

DETALHE 02
06

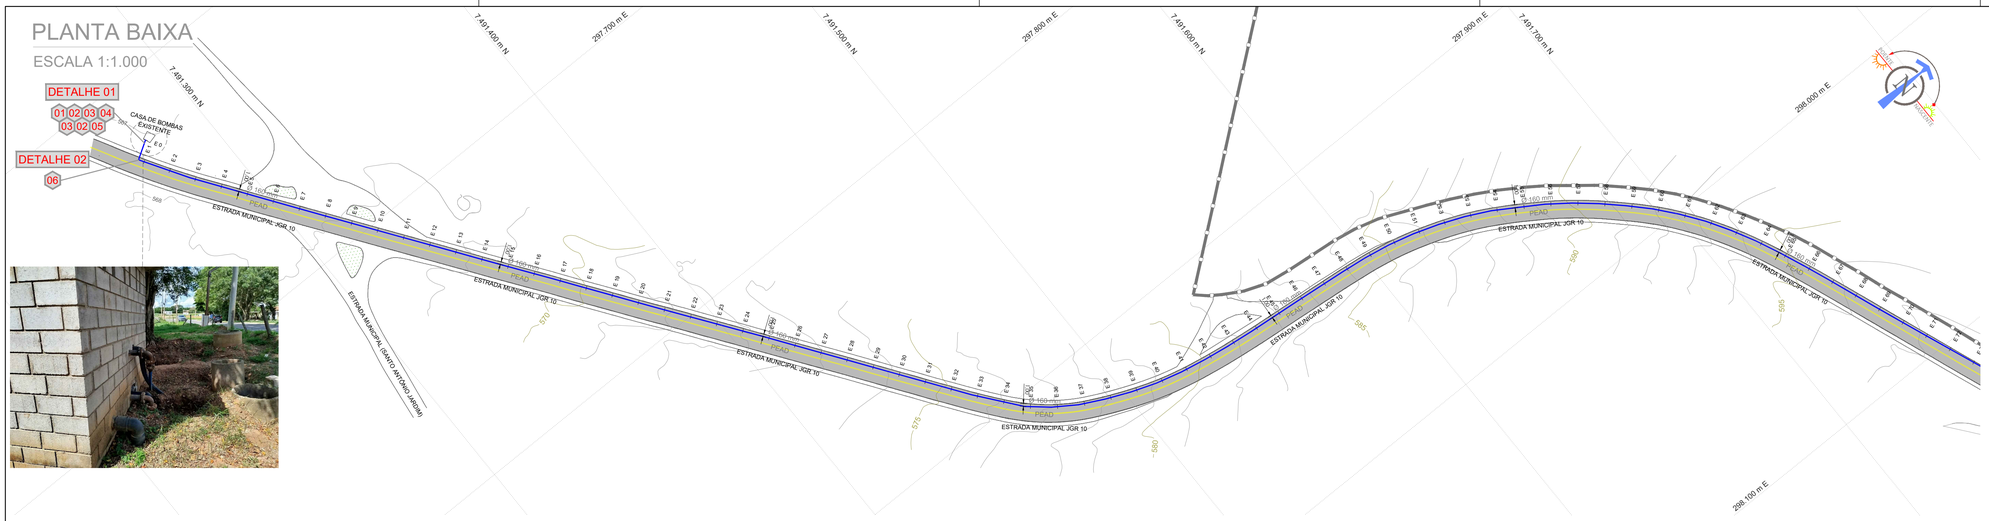

PERFIL LONGITUDINAL

ESCALA V: 1:100 H: 1:1.000

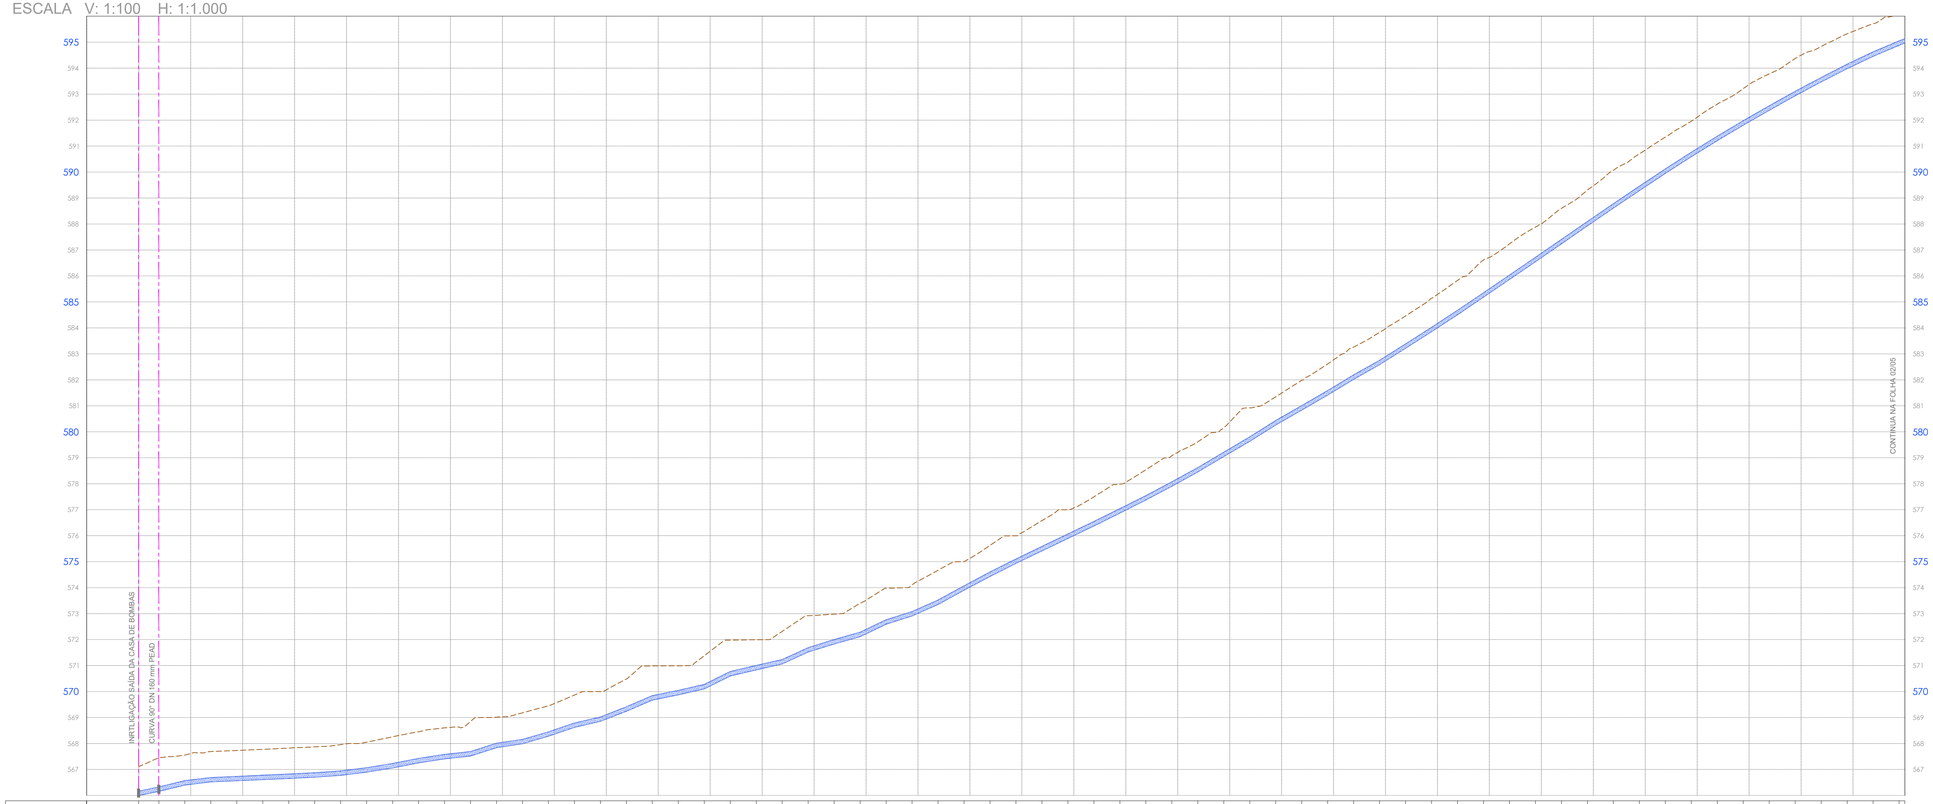

| Estacas | 0+0 | 0+18 | 0+36 | 0+54 | 0+72 | 0+90 | 1+8 | 1+26 | 1+44 | 1+62 | 1+80 | 1+98 | 2+16 | 2+34 | 2+52 | 2+70 | 2+88 | 3+6 | 3+24 | 3+42 | 3+60 | 3+78 | 3+96 | 4+14 | 4+32 | 4+50 | 4+68 | 4+86 | 343+80 | 343+98 | 344+16 | 344+34 | 344+52 | 344+70 | 344+88 | 345+6 | 345+24 | 345+42 | 345+60 | 345+78 | 345+96 | 346+14 | 346+32 | 346+50 | 346+68 | 346+86 | 347+4 | 347+22 | 347+40 | 347+58 | 347+76 | 