PLANTA BAIXA

ESCALA 1:1.000

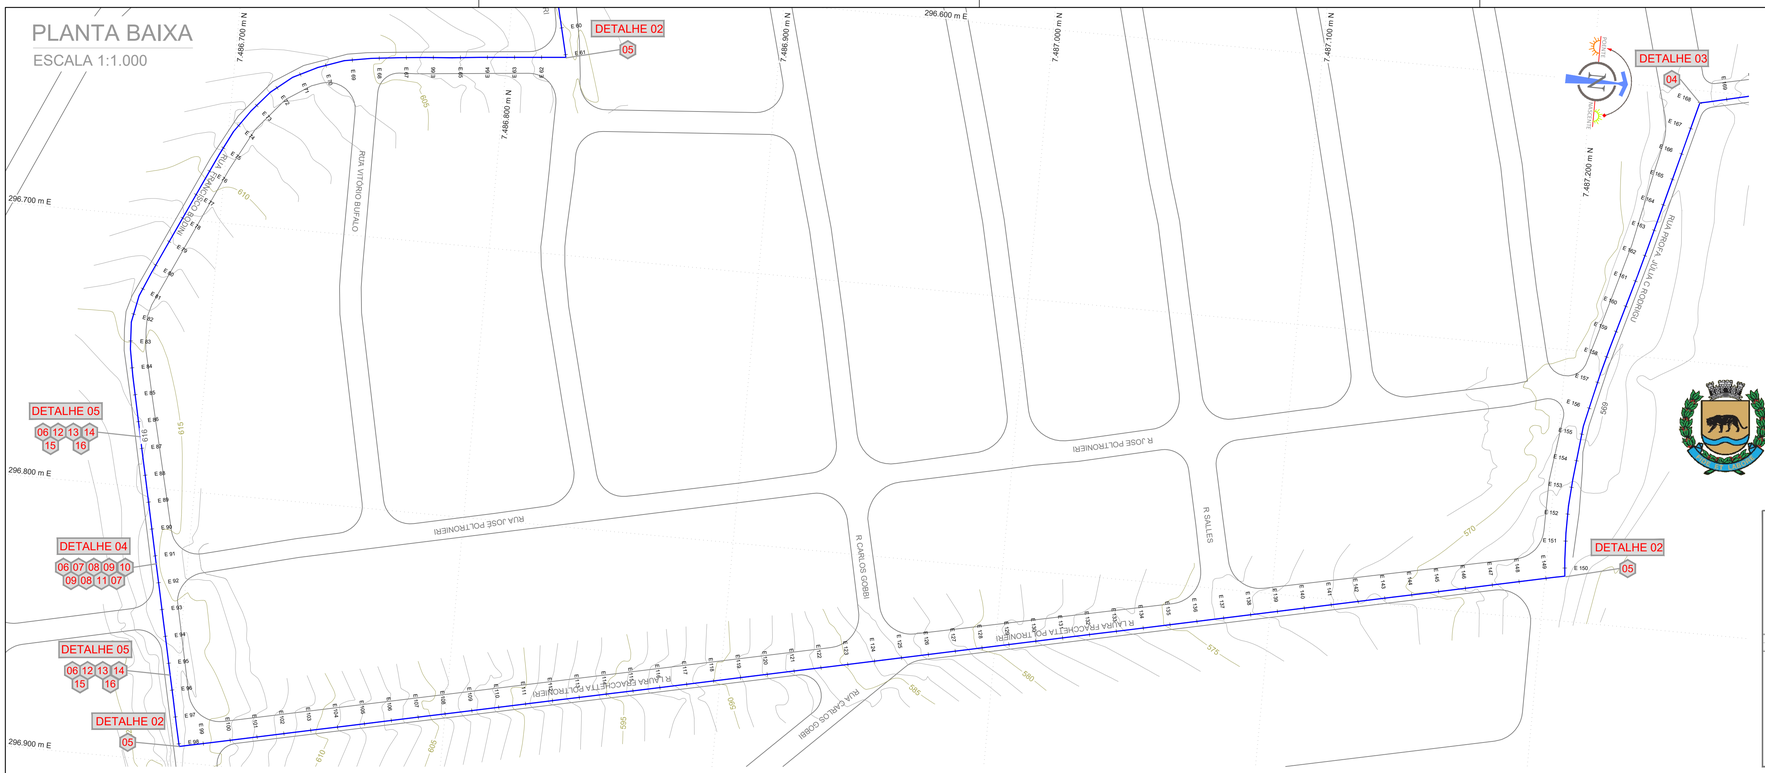

Documento assinado digitalmente
CARLOS HENRIQUE MARCIANO DA SILVA
Data: 04/08/2025 10:28:58-0300
Verifique em https://validar.iti.gov.br

Aprovado em 30/07/2025

APROVADO

COM AUTENTICAÇÃO DIGITAL

Secretaria de Planejamento Urbano
Jaguariúna - SP

DETALHE 02 - CURVA 90º

SEM ESCALA

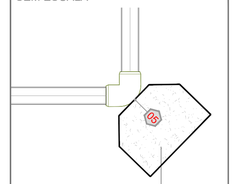

ARTICULAÇÃO DAS FOLHAS

SEM ESCALA

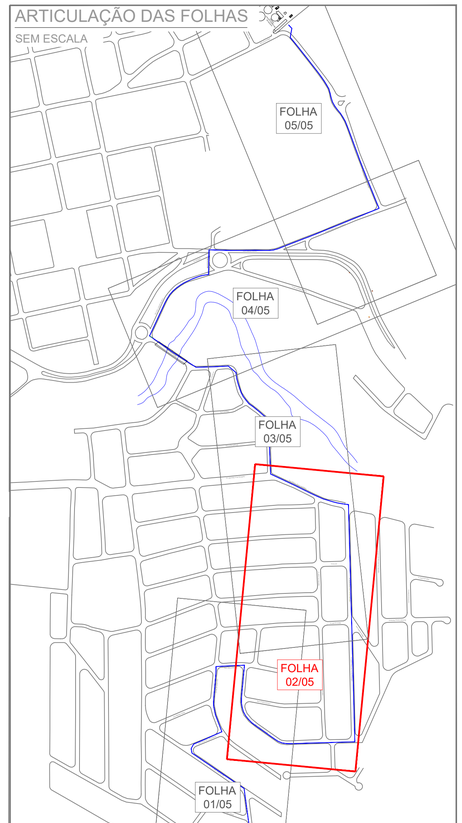

PERFIL LONGITUDINAL

ESCALA V: 1:100 H: 1:1.000

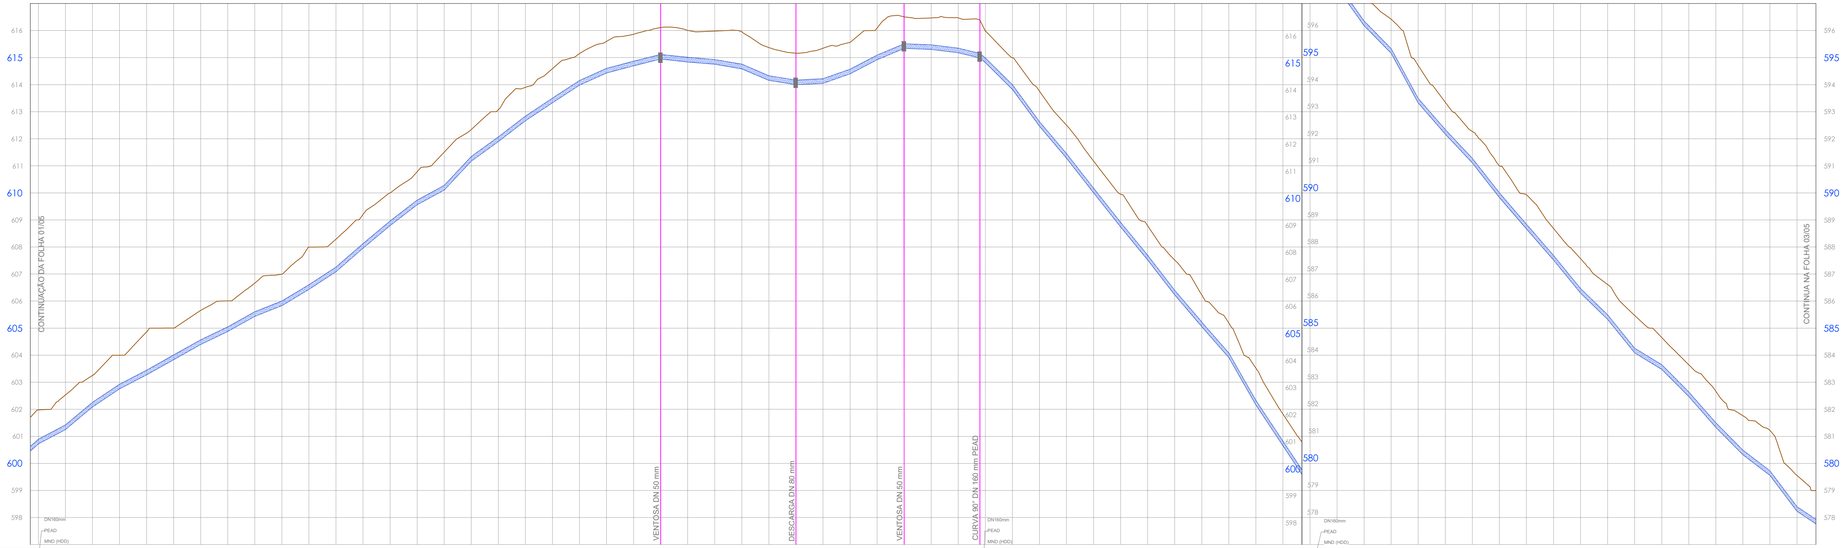

| Estacas | 0+0,0 | 0+12,3 | 0+20,3 | 0+28,3 | 0+36,3 | 0+44,3 | 0+52,3 | 0+60,3 | 0+68,3 | 0+76,3 | 0+84,3 | 0+92,3 | 1+0,3 | 1+8,3 | 1+16,3 | 1+24,3 | 1+32,3 | 1+40,3 | 1+48,3 | 1+56,3 | 1+64,3 | 1+72,3 | 112+12,3 | 112+20,3 | 112+28,3 | 112+36,3 | 112+44,3 | 112+52,3 | 112+60,3 | 112+68,3 | 112+76,3 | 112+84,3 | 112+92,3 | 113+0,3 | 113+8,3 | 113+16,3 | 113+24,3 | 113+32,3 | 113+40,3 | 113+48,3 | 113+56,3 | 