# PLANTA BAIXA

ESCALA 1:1.000

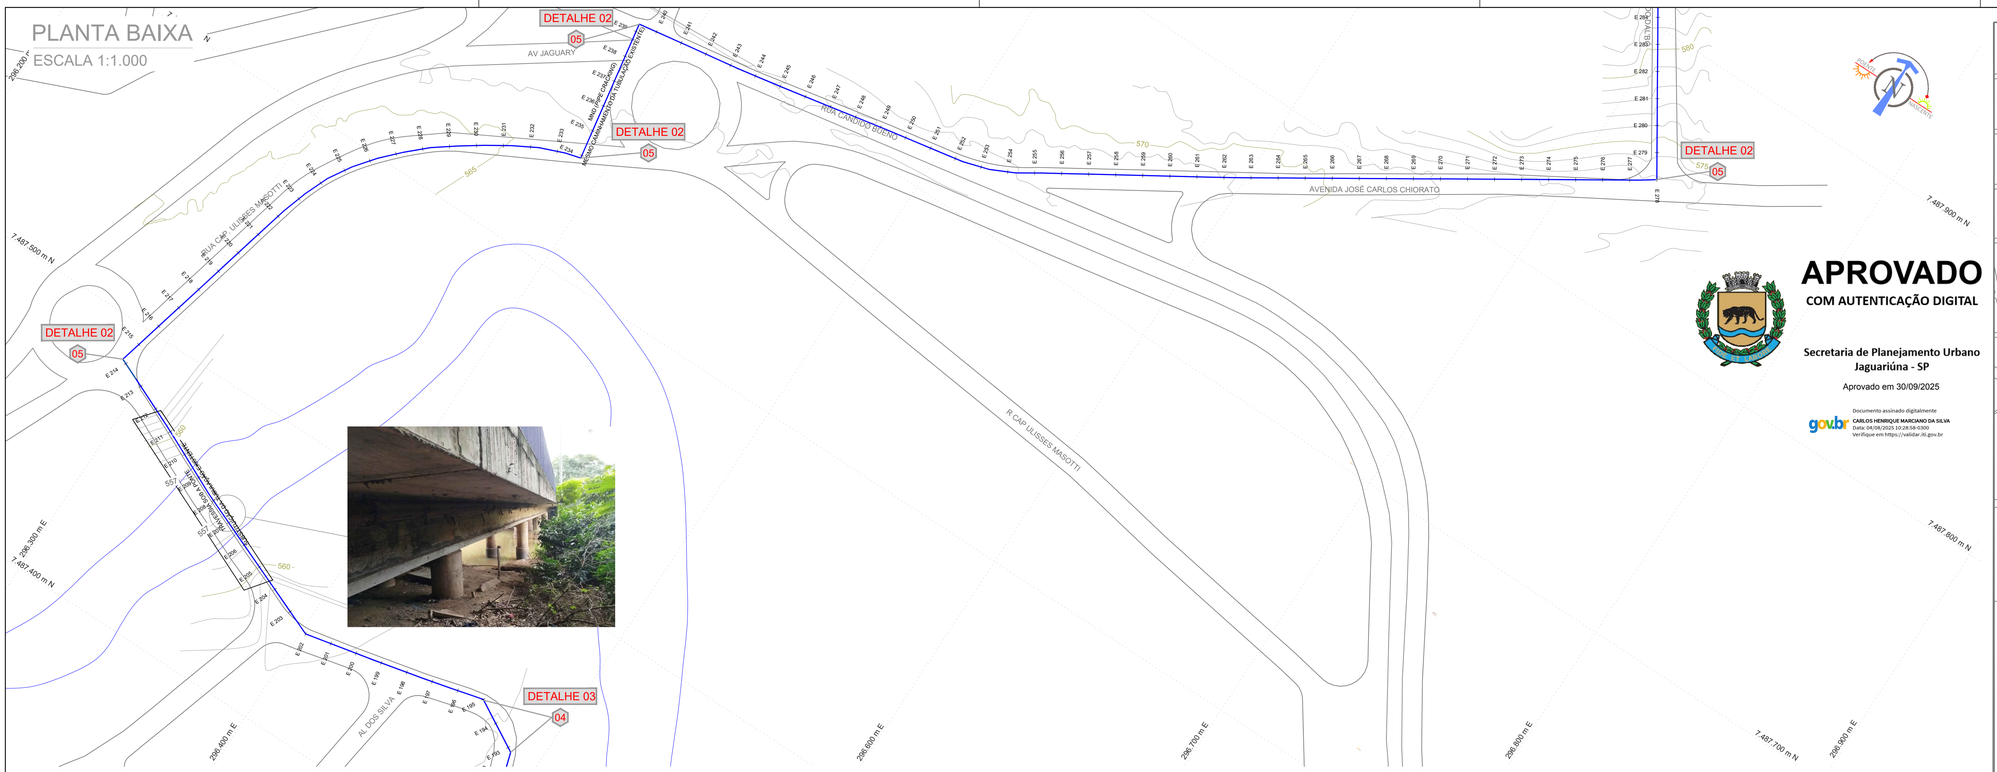






**APROVADO**

**COM AUTENTICAÇÃO DIGITAL**

**Secretaria de Planejamento Urbano**
**Jaguariúna - SP**

Aprovado em 30/09/2025

gov.br Documento assinado digitalmente
CARLOS HENRIQUE MARCIANO DA SILVA
Data: 04/08/2025 10:28:58-0300
Verifique em https://validar.iti.gov.br

gov.br Documento assinado digitalmente
ANDERSON ASSIS NOGUEIRA
Data: 04/08/2025 16:57:29-0300
Verifique em https://validar.iti.gov.br

gov.br Documento assinado digitalmente
THIAGO FURLAN PENATTI
Data: 04/08/2025 17:16:56-0300
Verifique em https://validar.iti.gov.br

## ARTICULAÇÃO DAS FOLHAS

SEM ESCALA

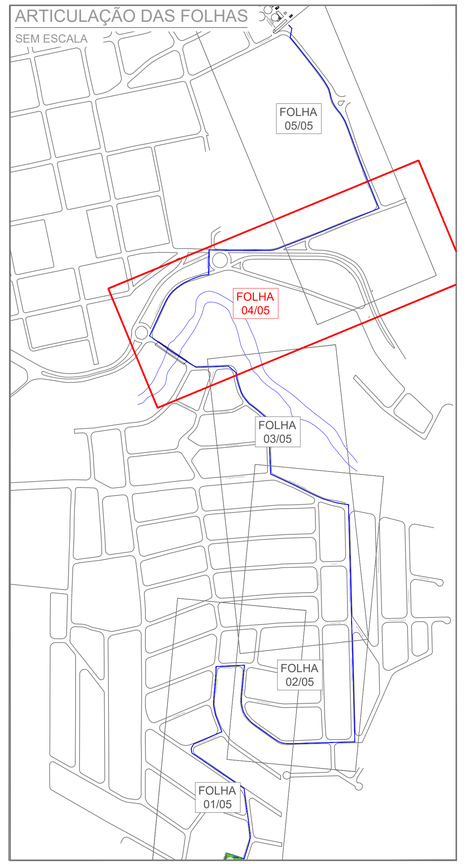


# PERFIL LONGITUDINAL

ESCALA V: 1:100 H: 1:1.000

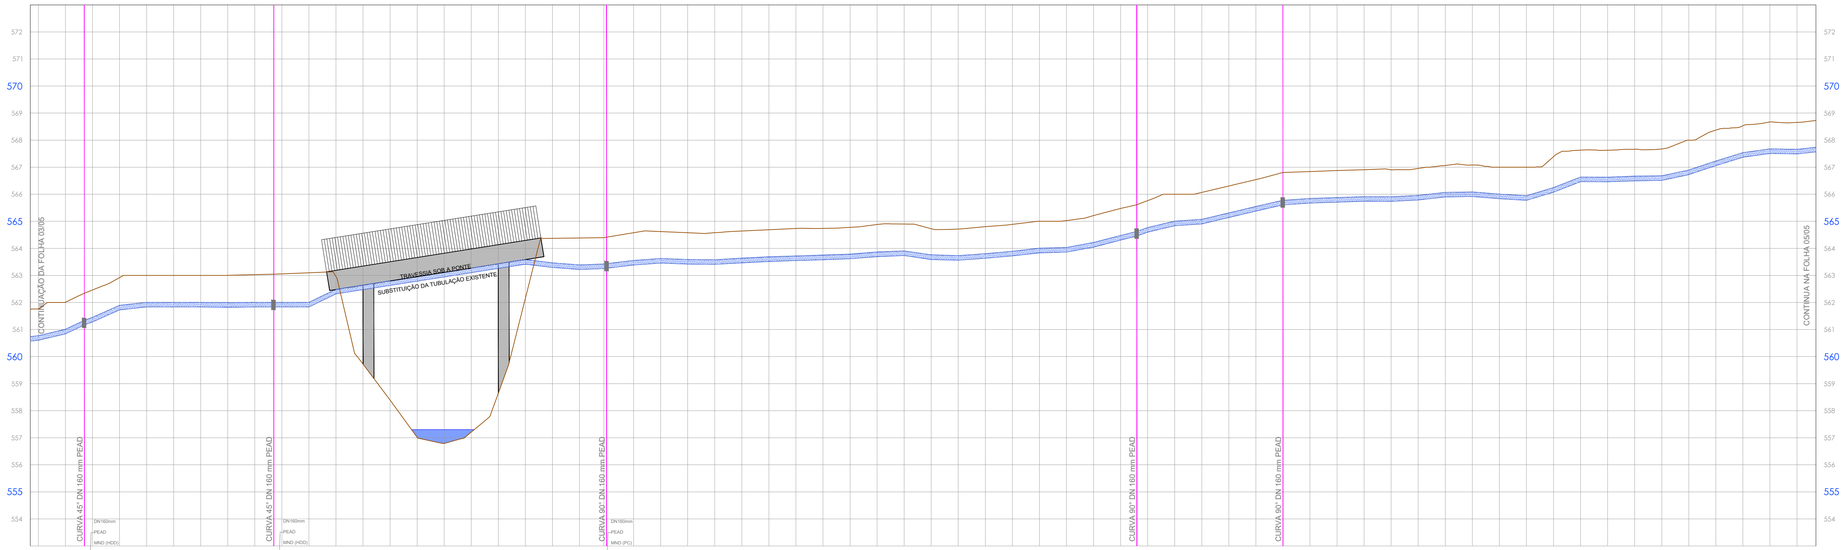


| | | |